

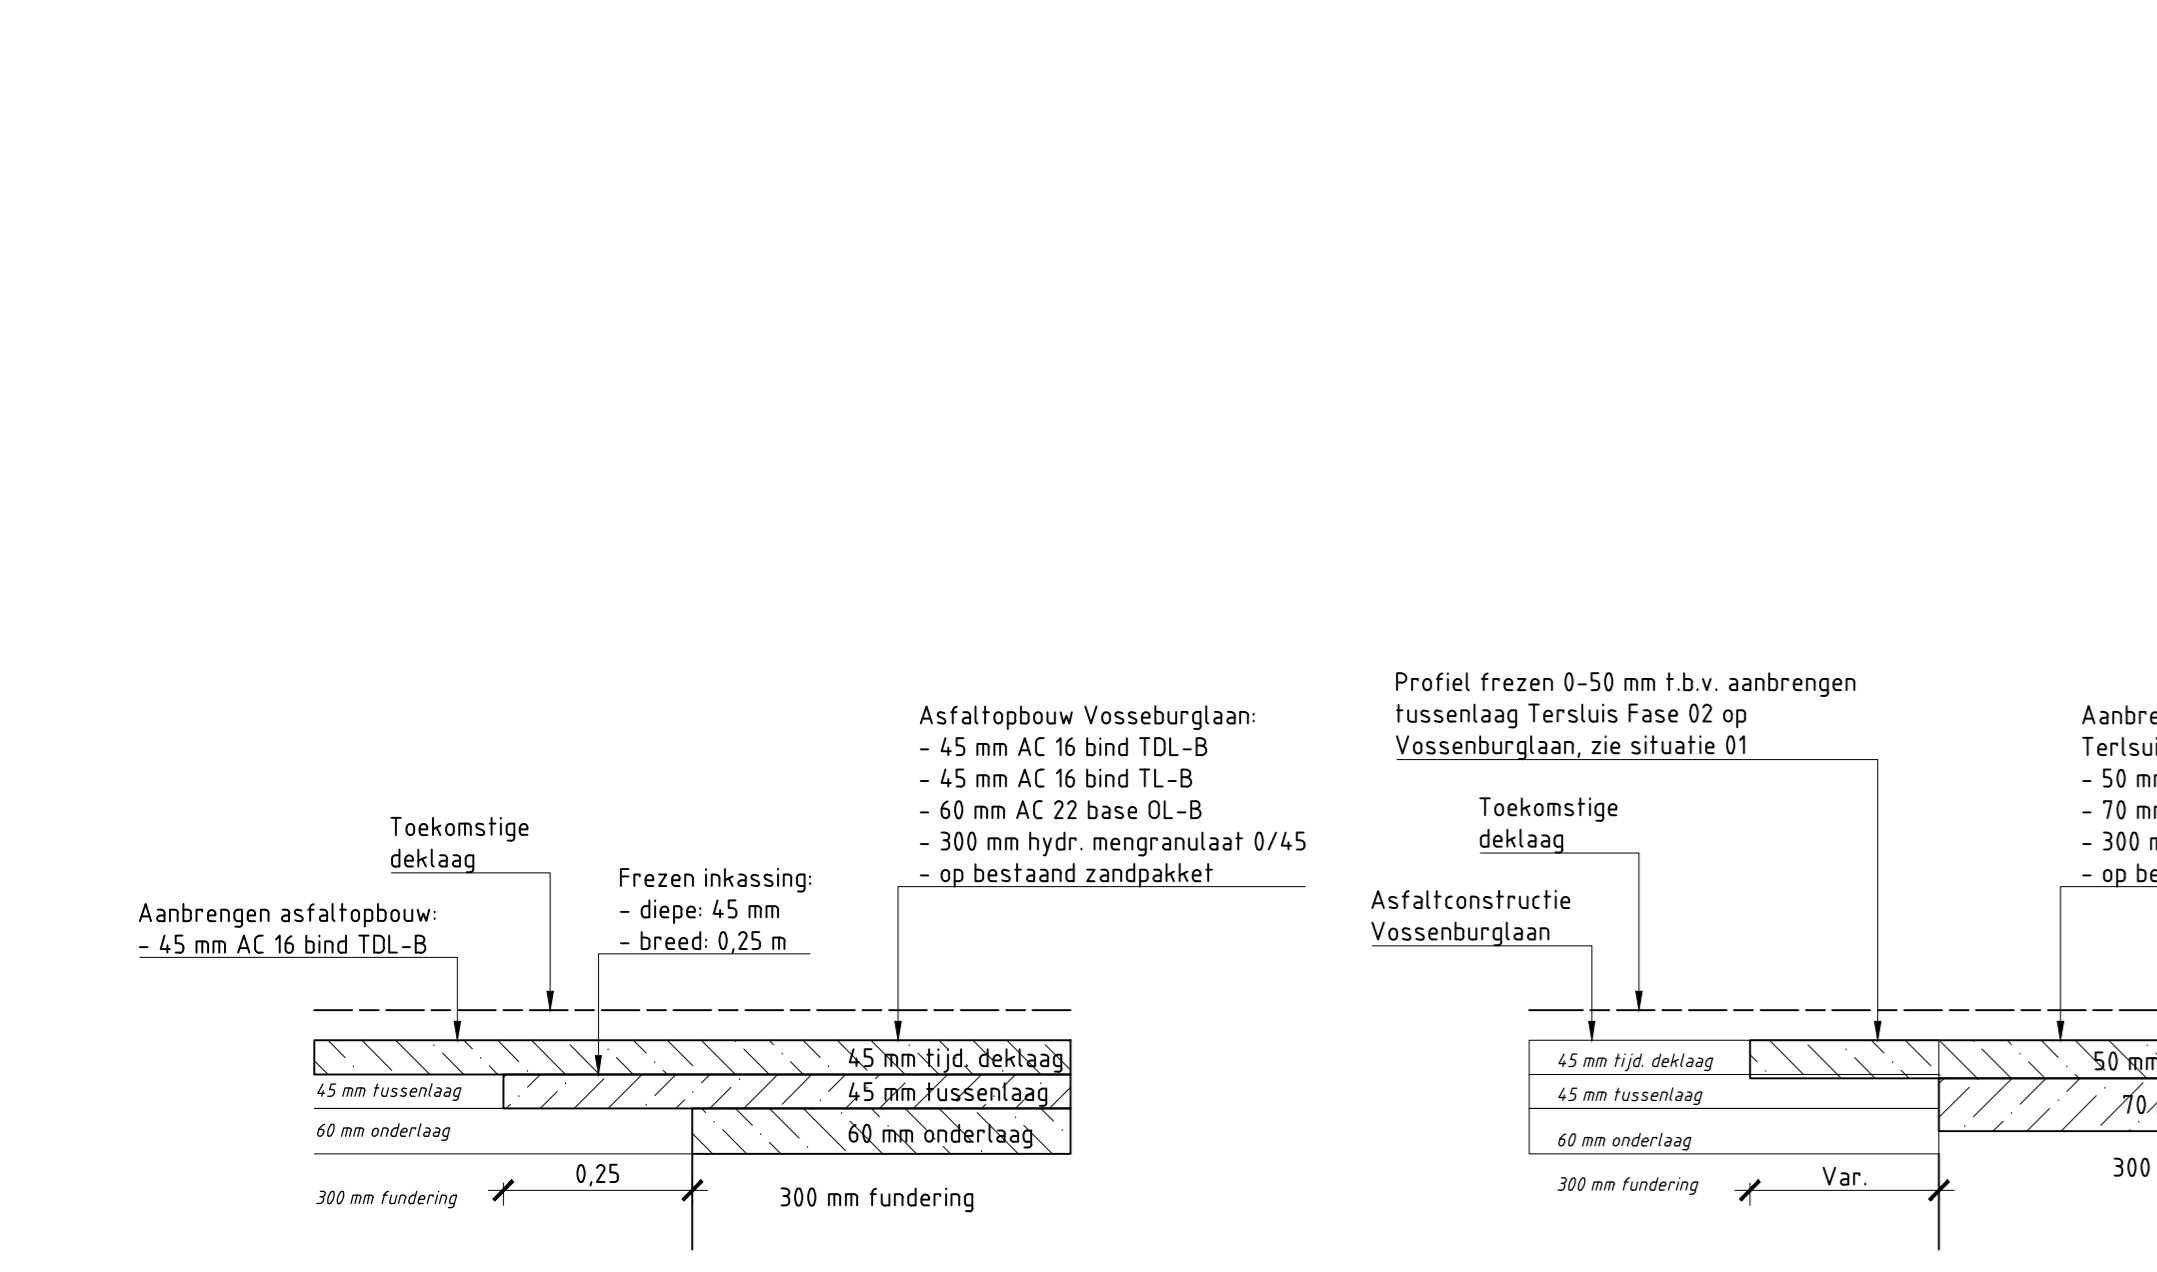
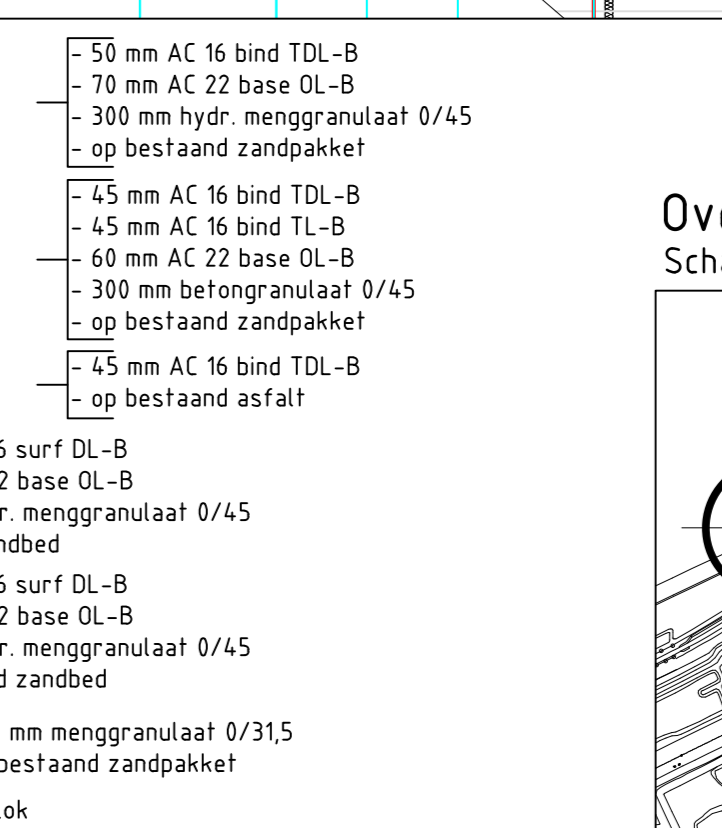
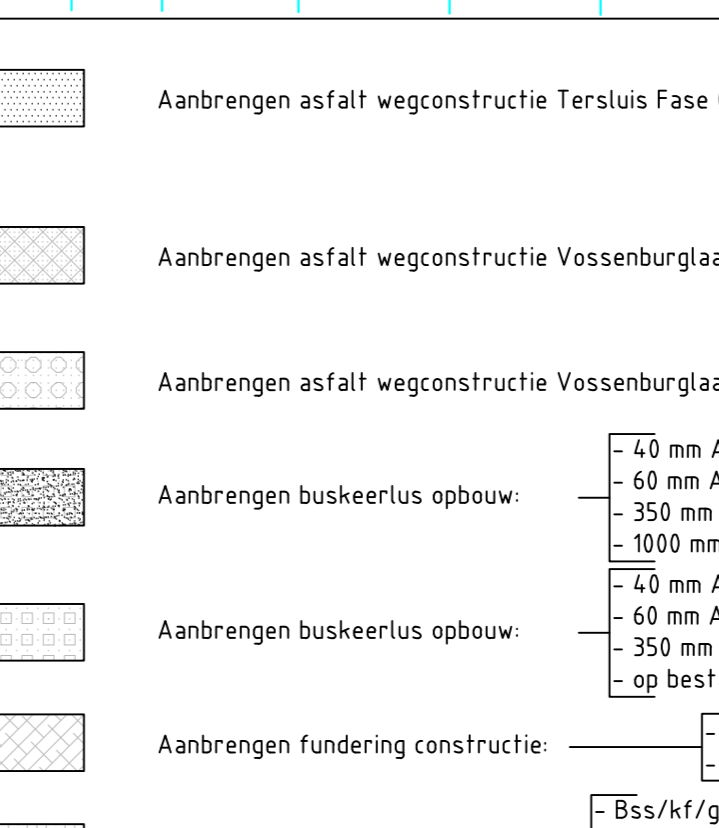
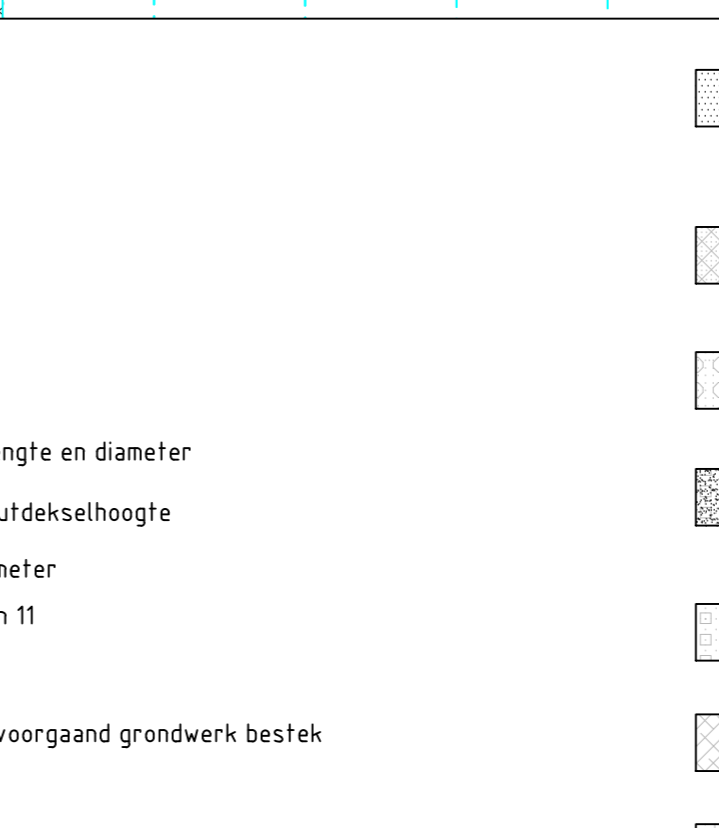
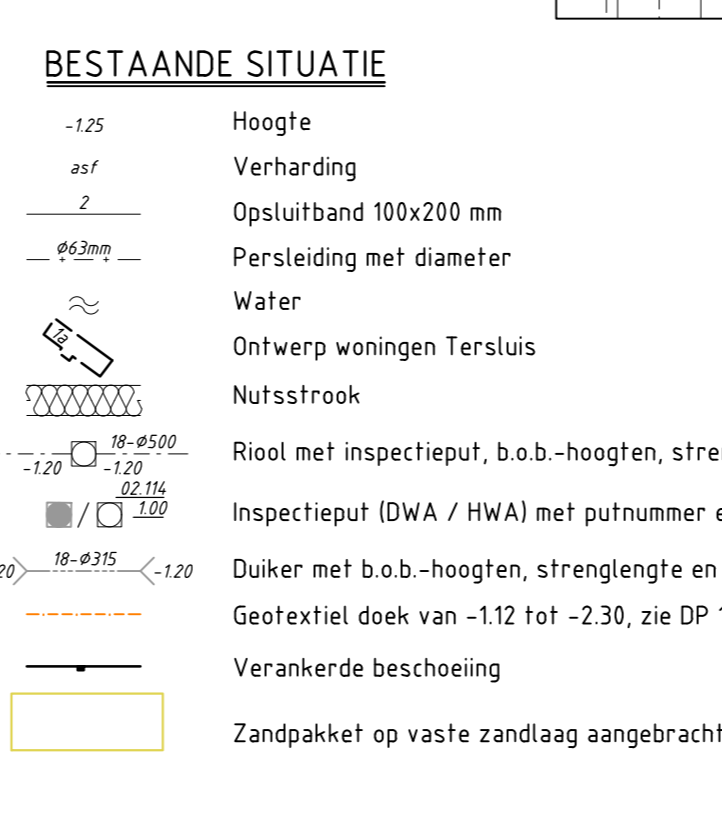
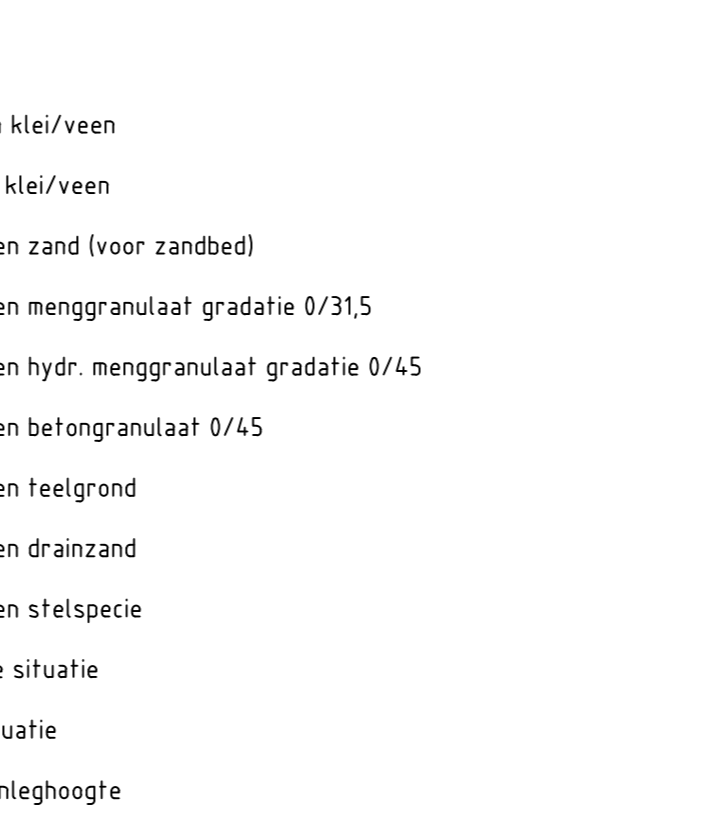



Situatie 01  
Schaal 1:500

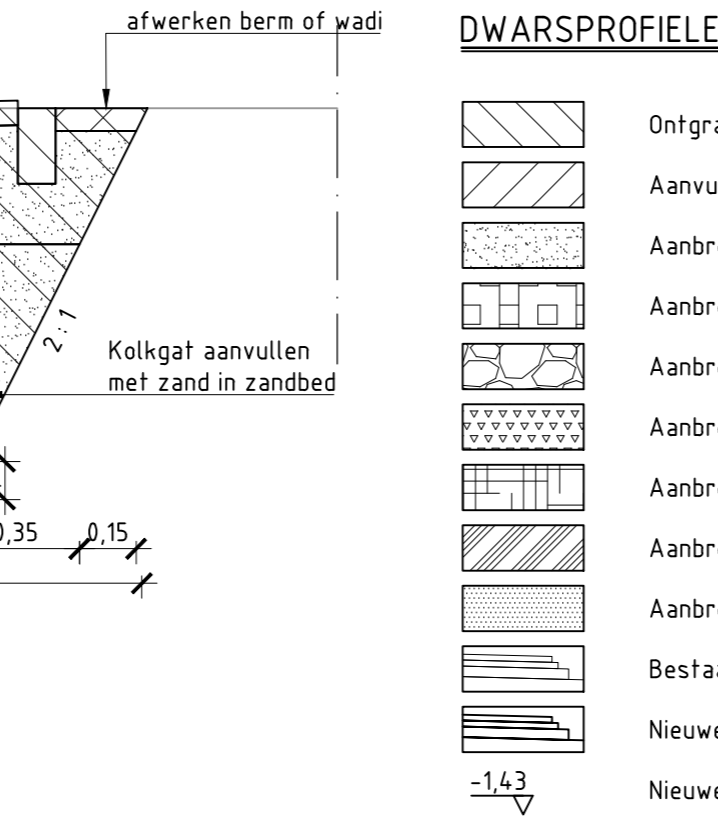


Detail G: Opbouw stok-op  
Schaal 1:20

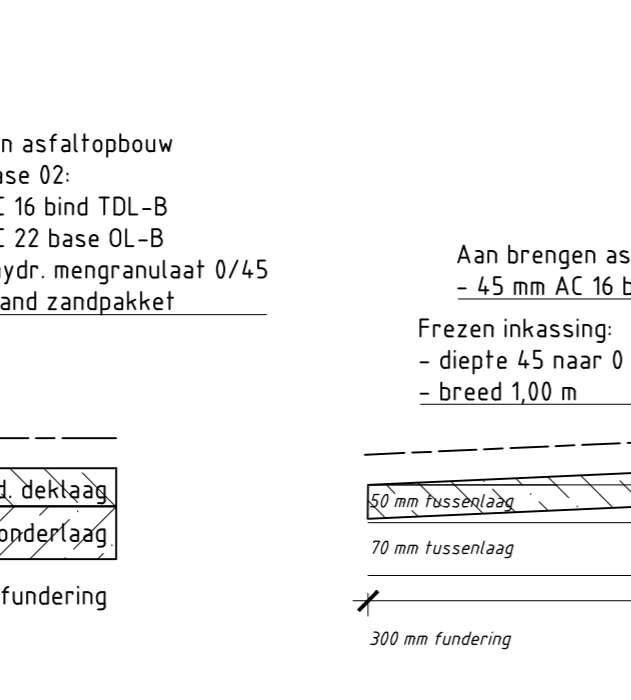


Overzichtkaart  
Schaal 1:10000

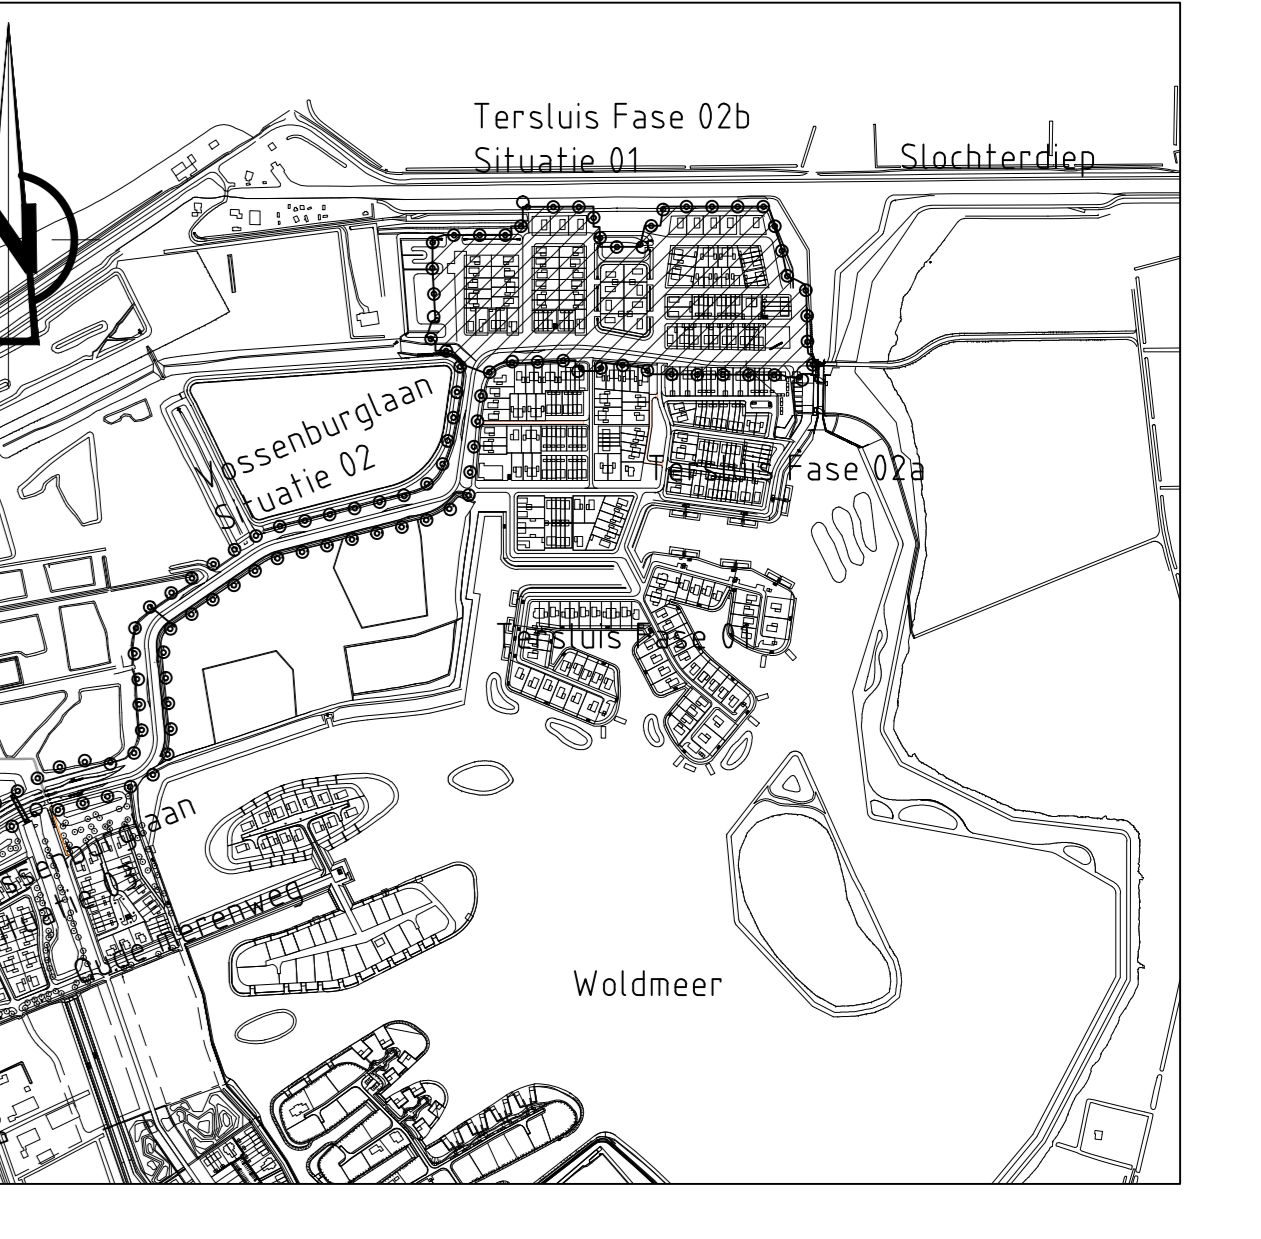


Detail A: Enkele liplas in tussenlaag (E1)  
Schaal 1:10

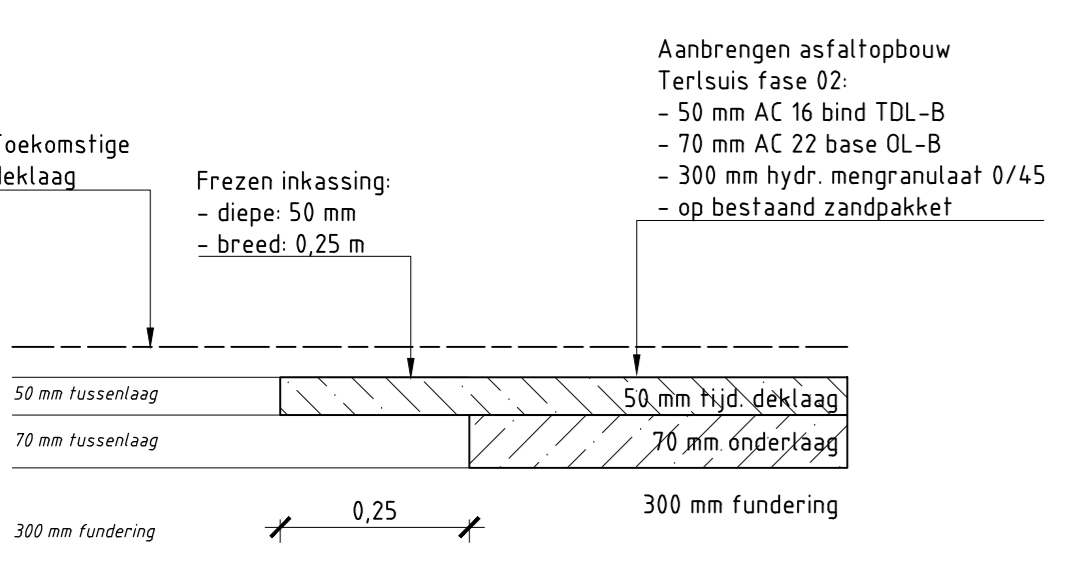


Detail B: Enkele liplas in tijd. deklaag (E2)  
Schaal 1:10

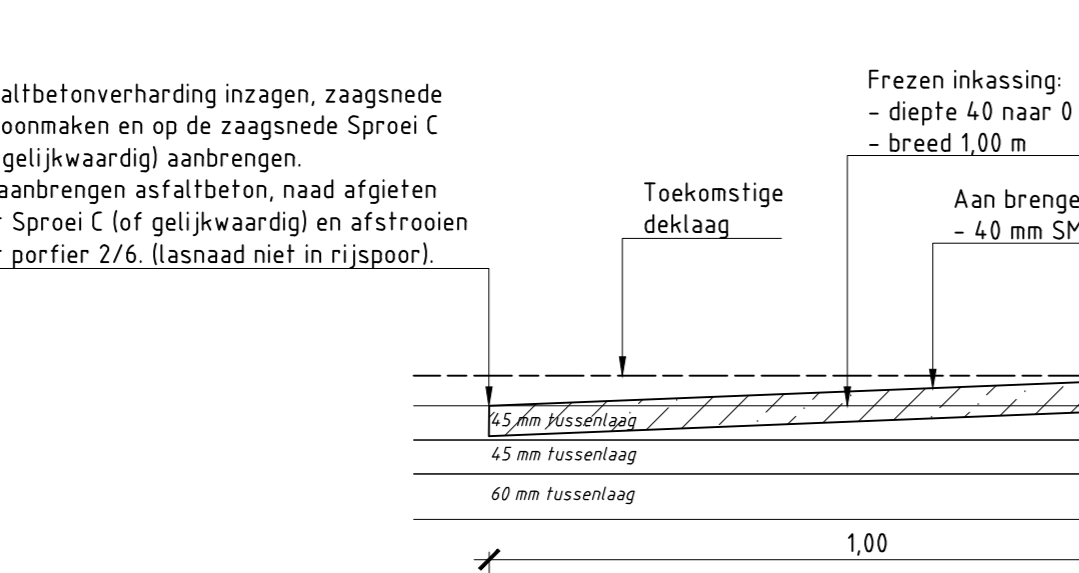


Detail C: Enkele liplas in tussenlaag (E3)  
Schaal 1:10

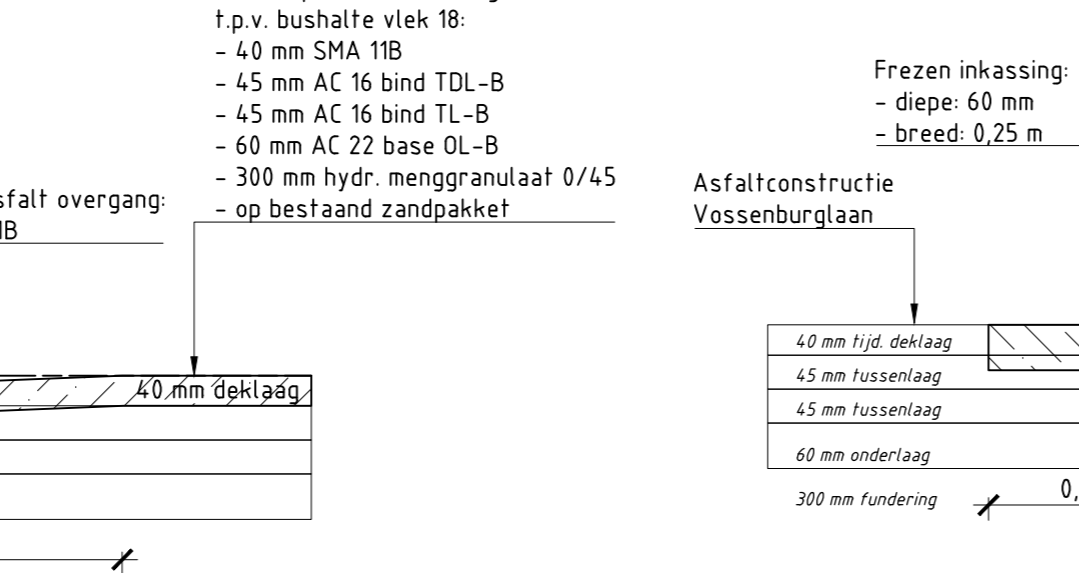

Detail D: Enkele liplas in tussenlaag (E4)  
Schaal 1:10

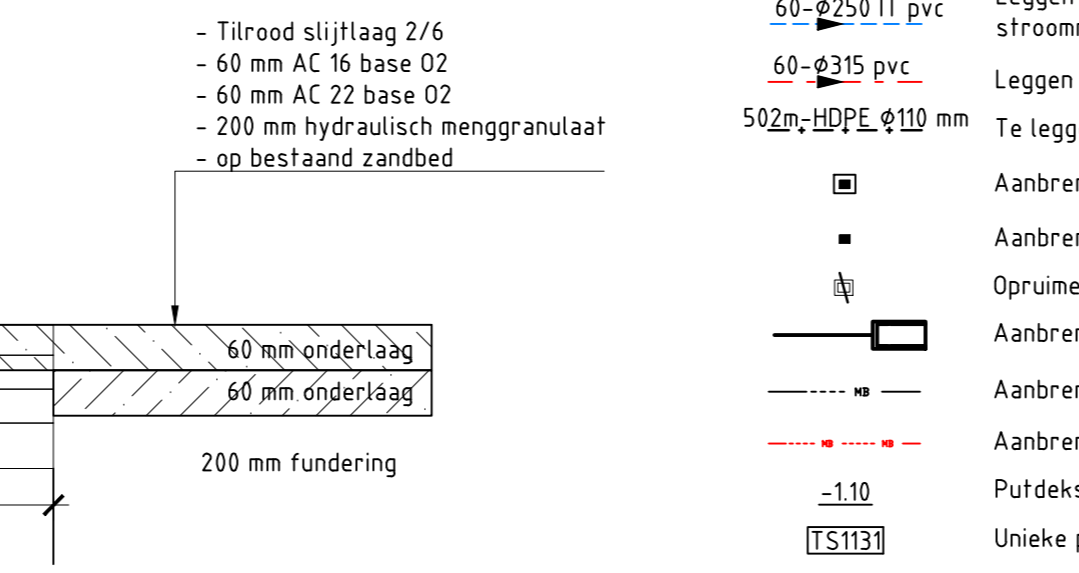

Detail E: Enkele liplas in tussenlaag (E5)  
Schaal 1:10

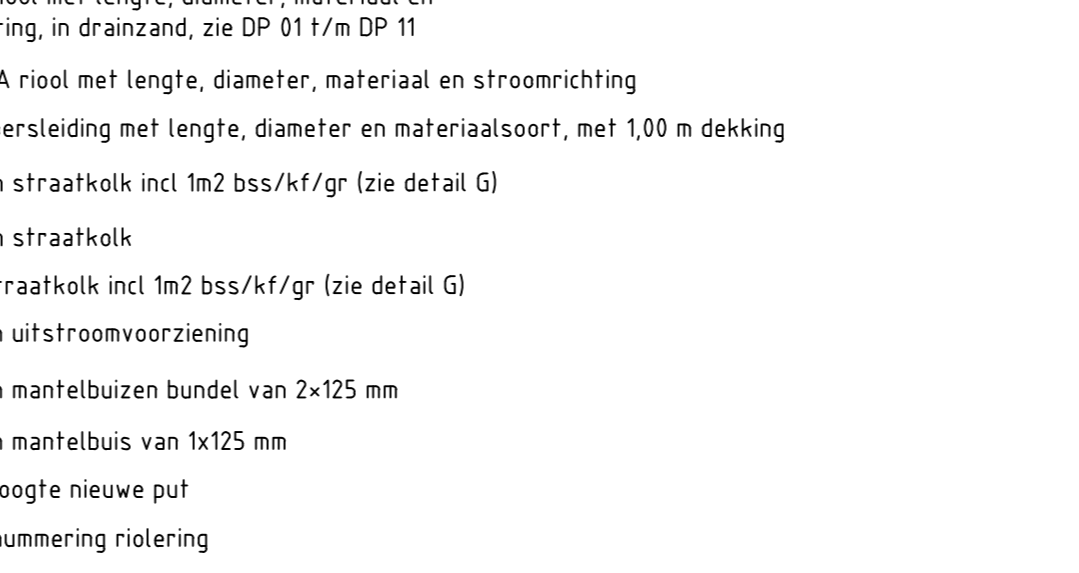

Detail F: Enkele liplas t.b.v. fietspad (E6)  
Schaal 1:10



Rev.	Wijziging	D.D.	Tek.

**Meerstad**  
BRM Terlus fase 2B en Vossenburglaan

Situatie 01 Details A t/m G N° P09-58-04-35-12-01 T01

Opdrachtgever: GEM Meerstad

Schaal: Zie tek.  
Papierformaat: A0 (901 mm x 1200 mm)  
Revisienummer: R0  
Datum getekend: 15-11-2016  
Getekend door: N. Jonkeren  
Paraaf:  Informatief  Concept  Definitief