




SCHAAL 1:50
AFSTAND IN METERS T.O.V. NULPUNT
HOOGTEN IN METERS T.O.V. NAP
DWARSPROFIEL 1
+2.00 m NAP

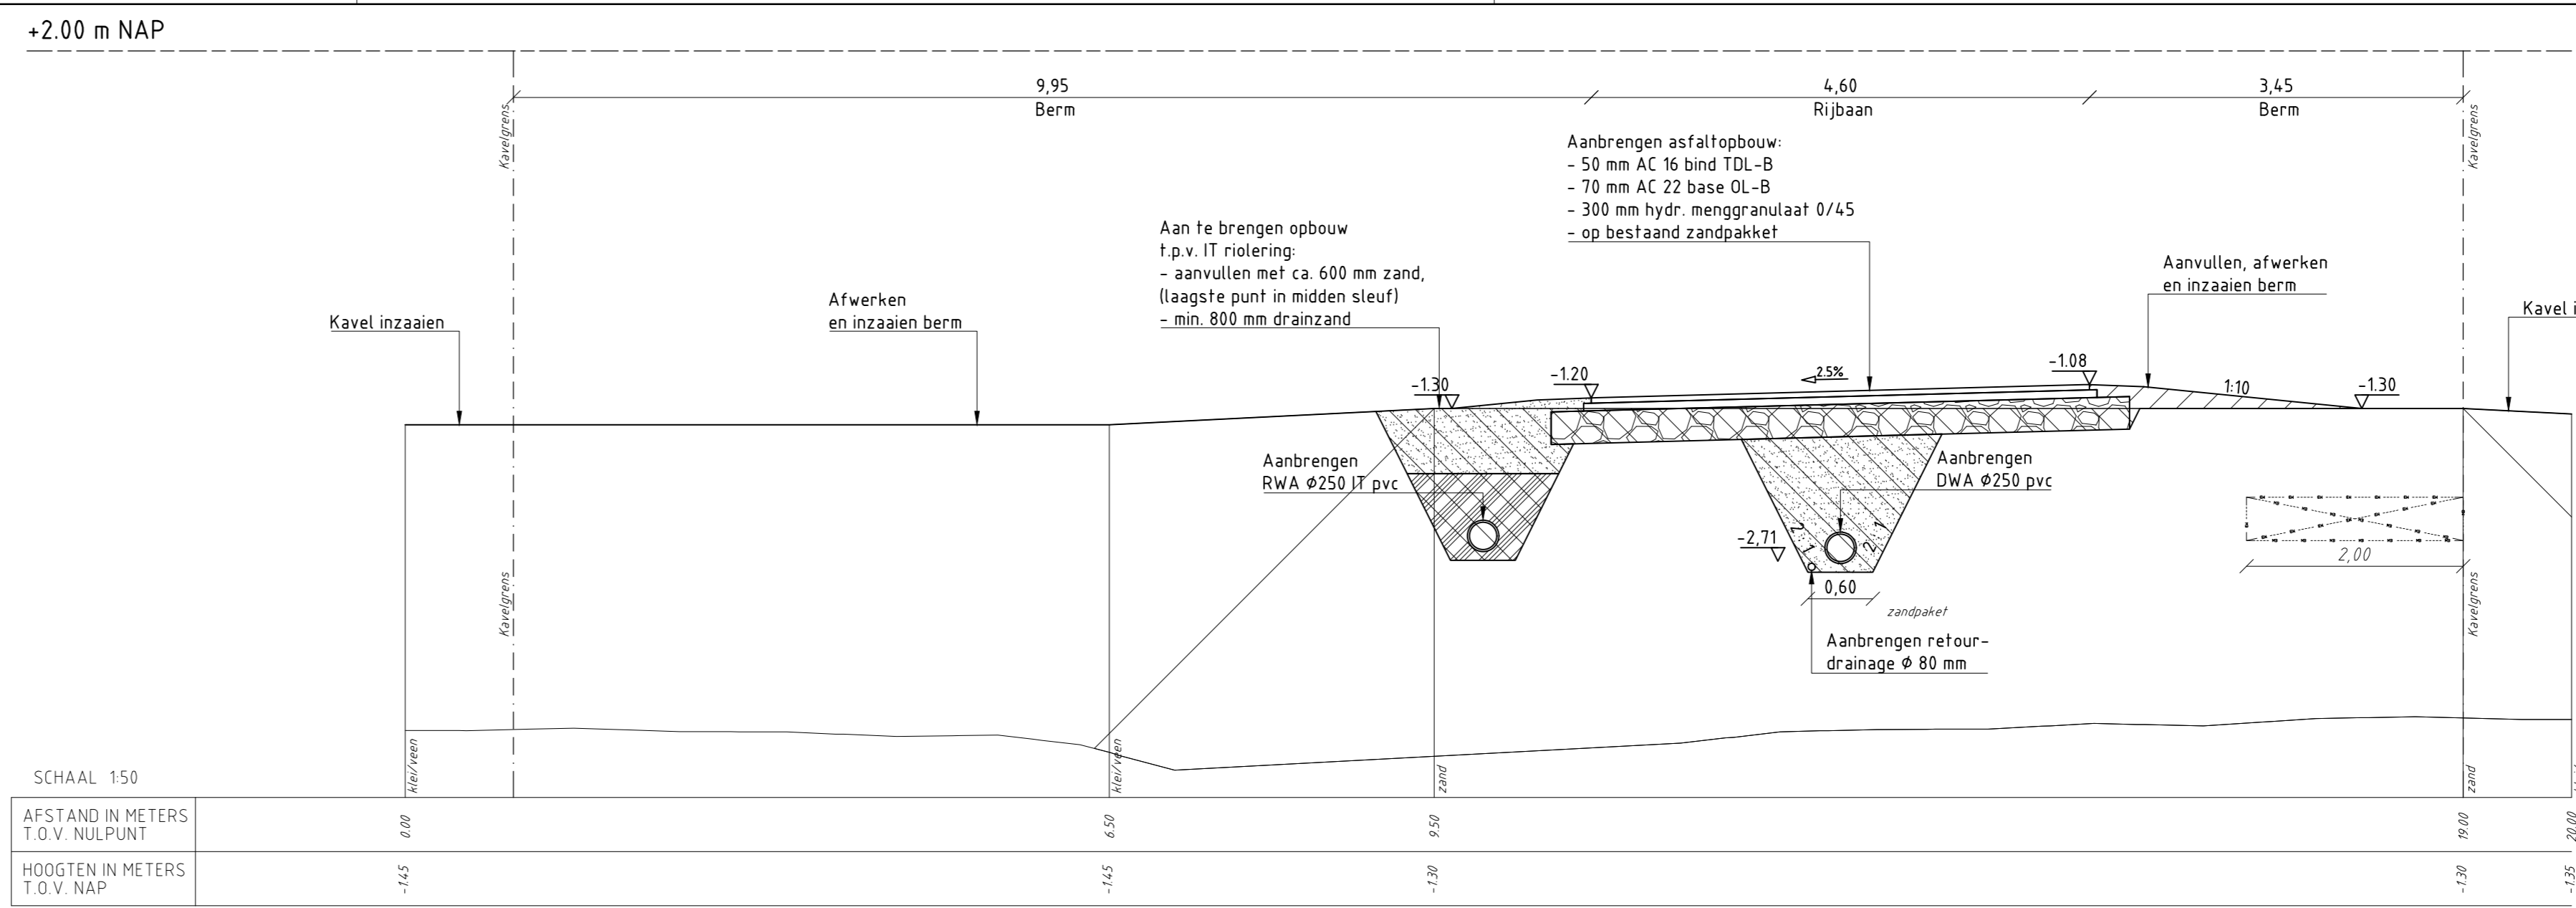


SCHAAL 1:50
AFSTAND IN METERS T.O.V. NULPUNT
HOOGTEN IN METERS T.O.V. NAP
DWARSPROFIEL 2
+2.00 m NAP

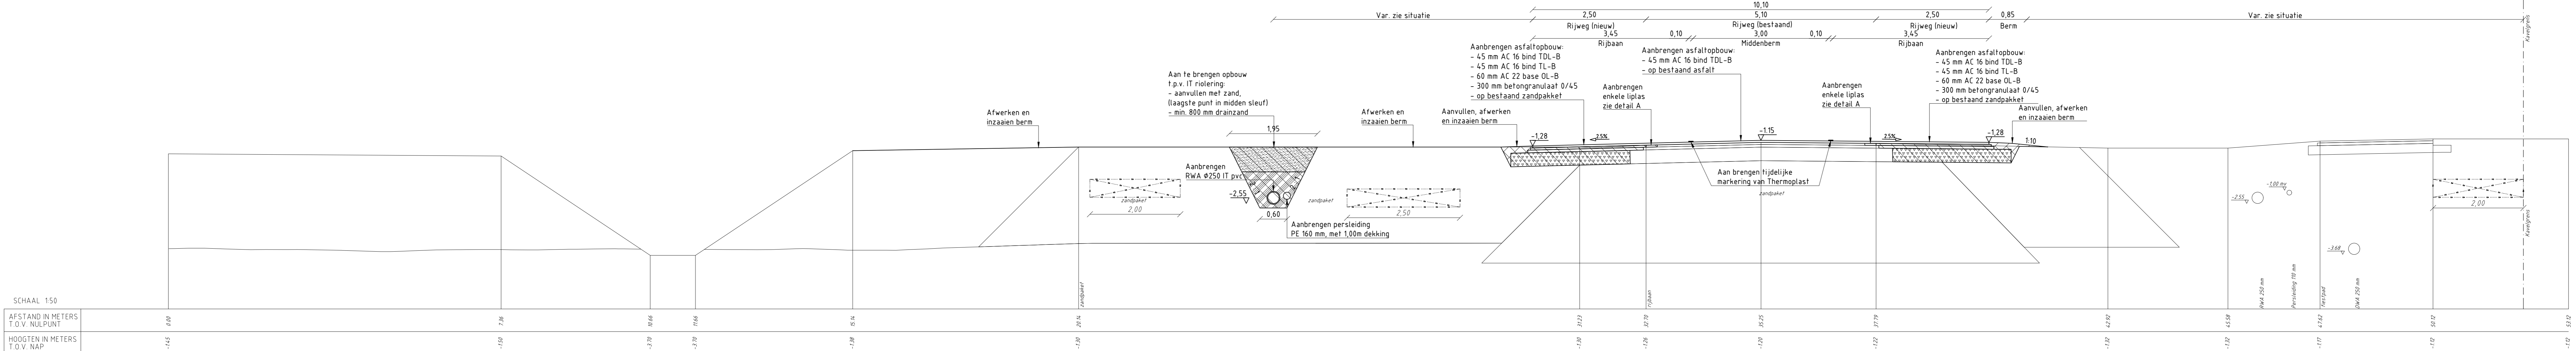


SCHAAL 1:50
AFSTAND IN METERS T.O.V. NULPUNT
HOOGTEN IN METERS T.O.V. NAP
DWARSPROFIEL 3
+2.00 m NAP

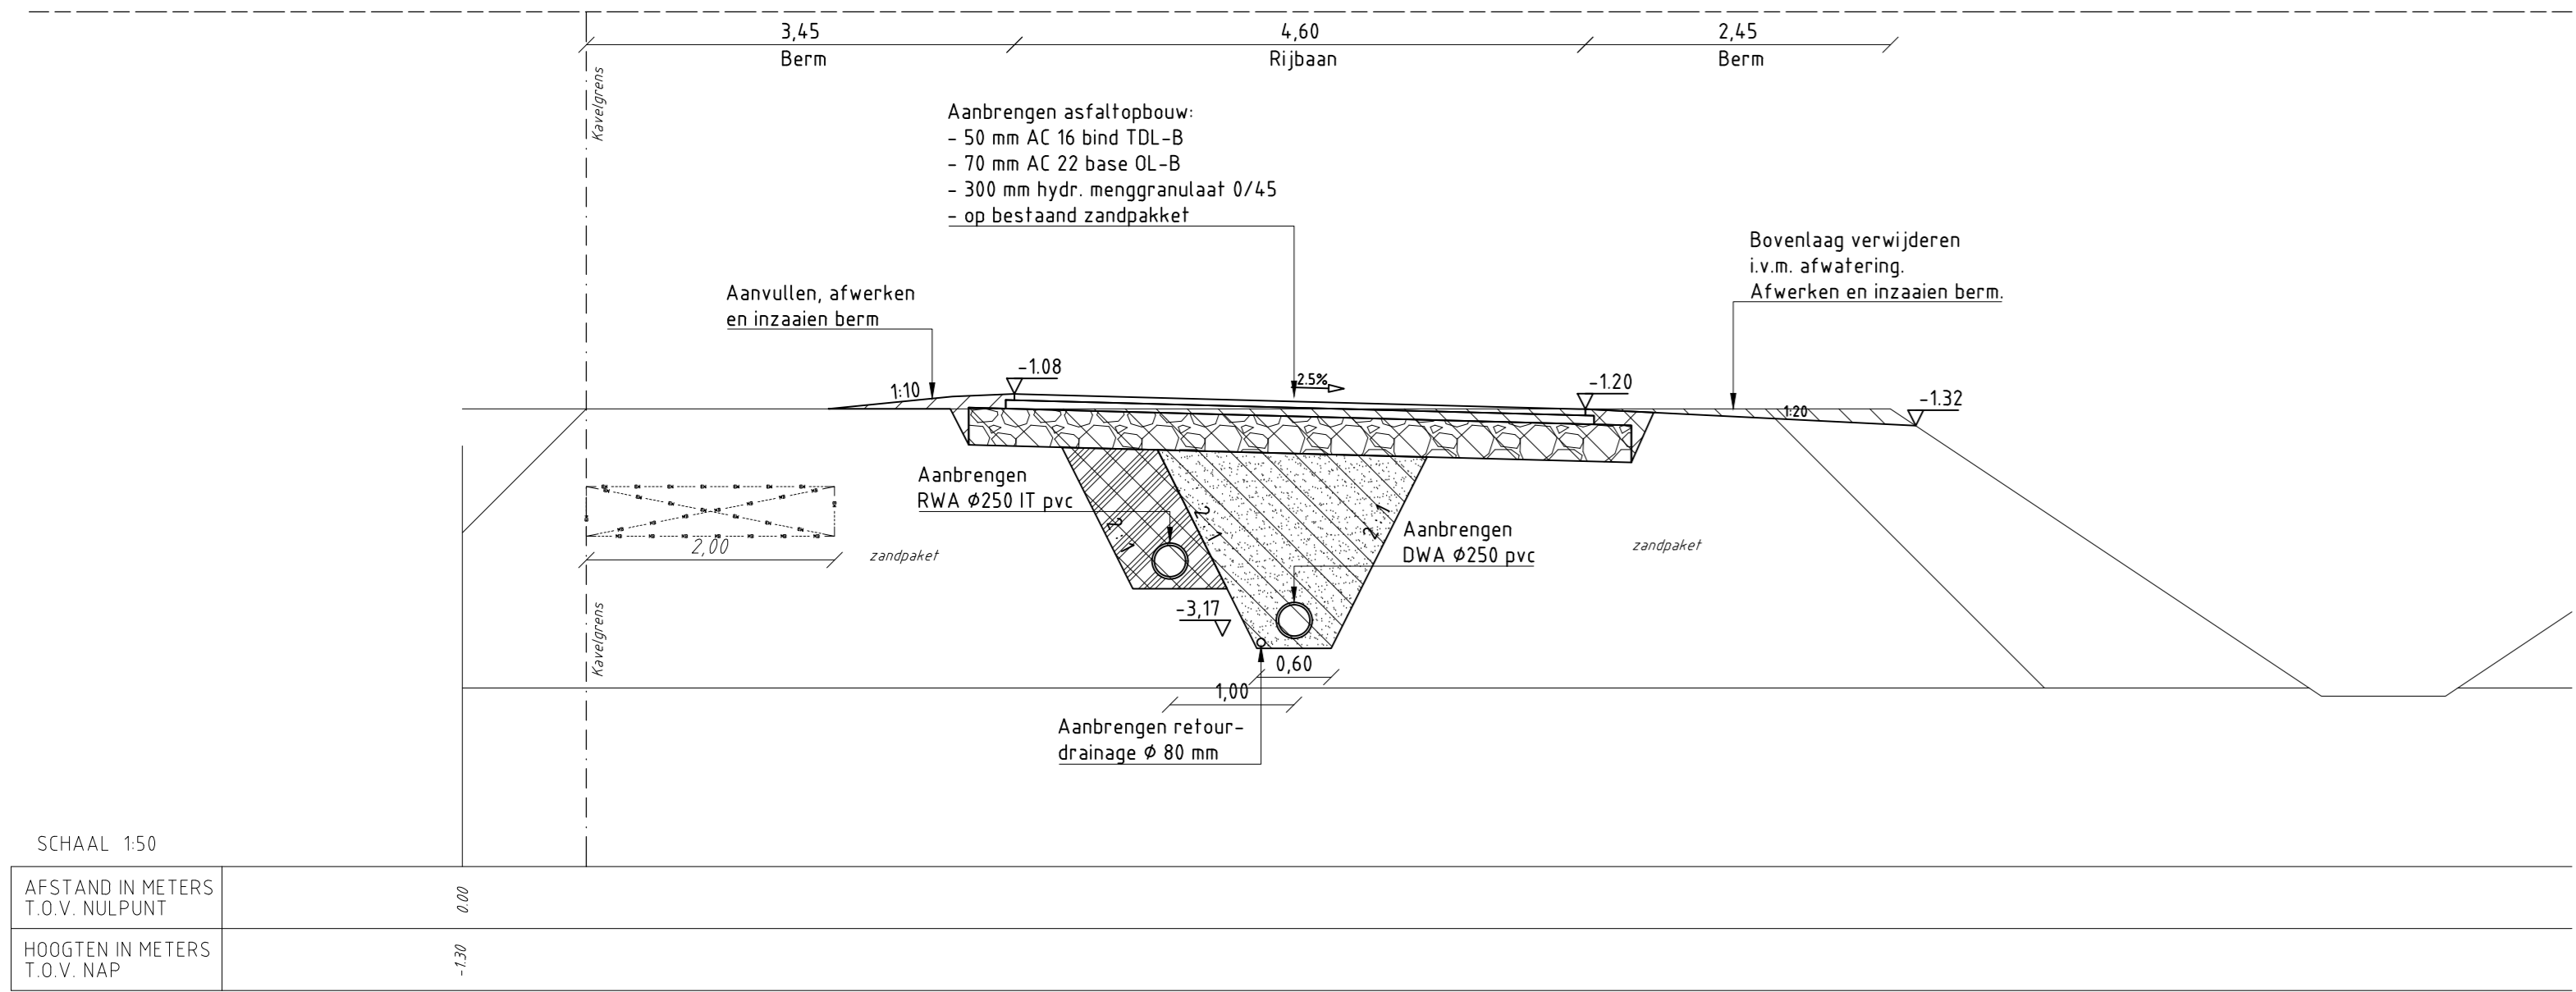


SCHAAL 1:50
AFSTAND IN METERS T.O.V. NULPUNT
HOOGTEN IN METERS T.O.V. NAP
DWARSPROFIEL 4
+2.00 m NAP

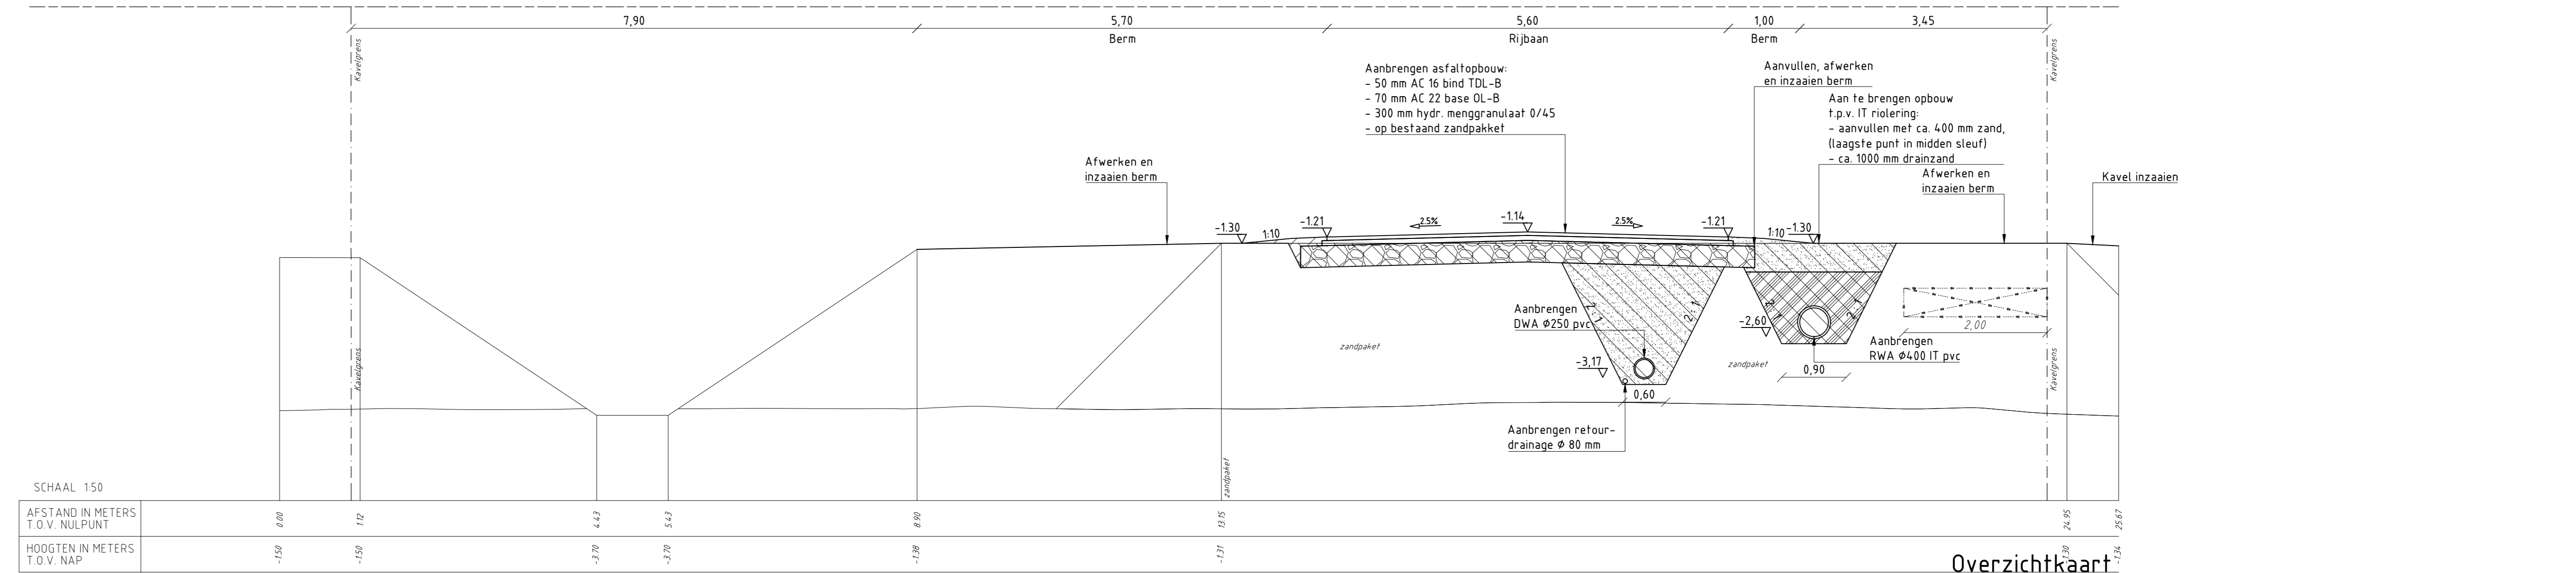

SCHAAL 1:50
AFSTAND IN METERS T.O.V. NULPUNT
HOOGTEN IN METERS T.O.V. NAP
DWARSPROFIEL 5
+2.00 m NAP

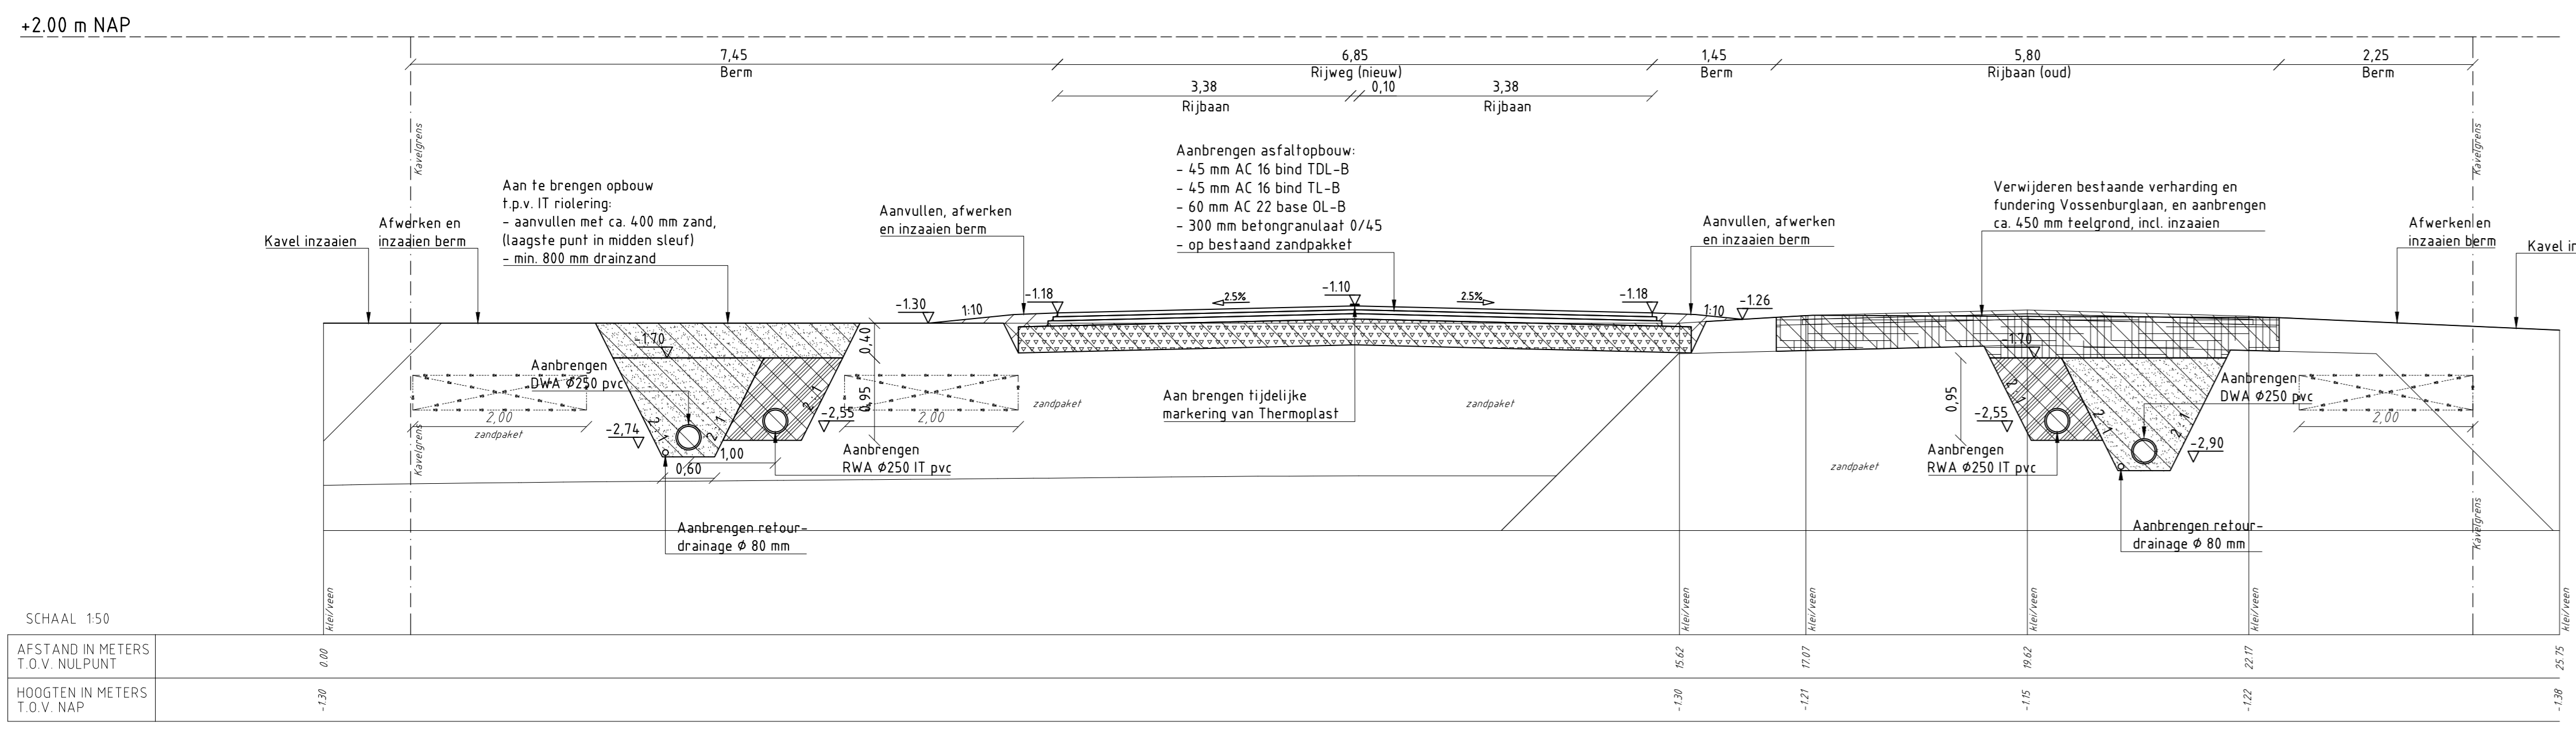

SCHAAL 1:50
AFSTAND IN METERS T.O.V. NULPUNT
HOOGTEN IN METERS T.O.V. NAP
DWARSPROFIEL 6
+2.00 m NAP

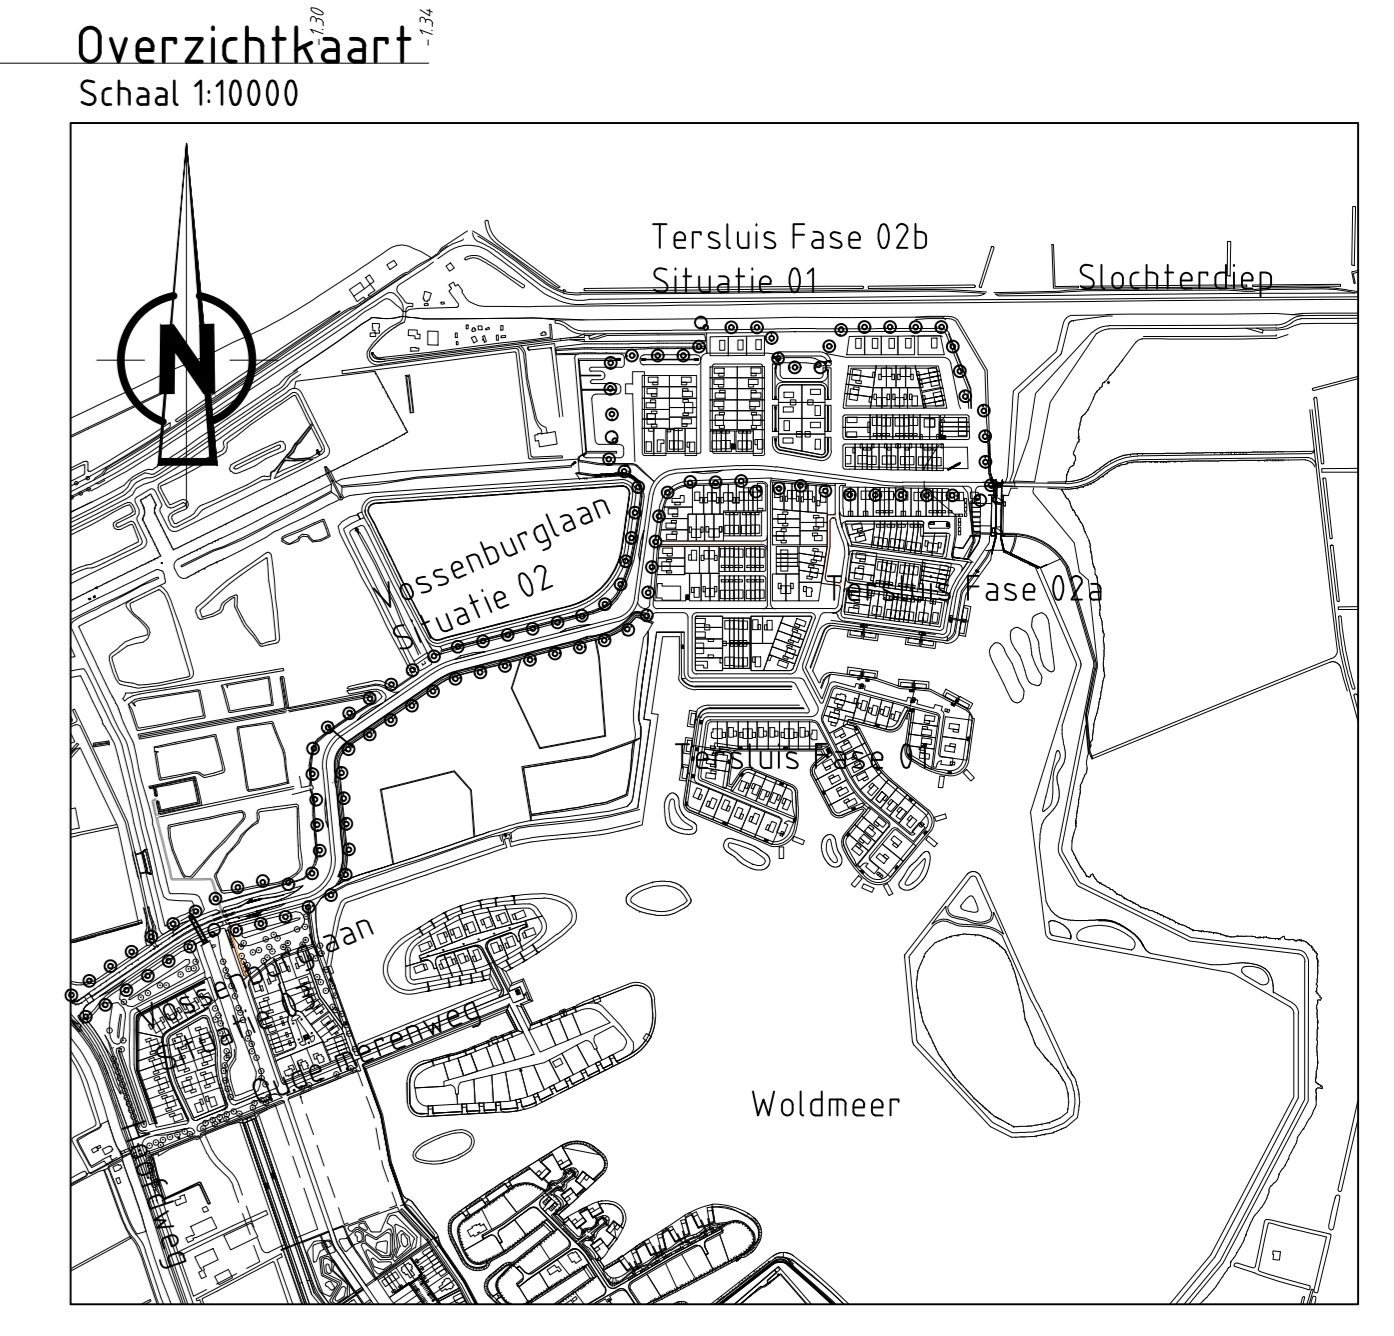

DWARSPROFIELEN

- Ontgraven klei/veen
- Aanvullen klei/veen
- Aanbrengen zand (voor zandbed)
- Aanbrengen menggranulaat gradatie 0/315
- Aanbrengen hydr. menggranulaat gradatie 0/45
- Aanbrengen betongranulaat 0/45
- Aanbrengen teelgrond
- Aanbrengen drainzand
- Aanbrengen stelspecie
- Bestaande situatie
- Nieuwe situatie
- Nieuwe aanleghoogte

Rev.	Wijziging	D.D.	Tek.

Meerstad
BRM Terlus fase 2B en Vossenburglaan

Dwarsprofielen 1 t/m 6 Nr. P09-58-04-35-12-01 T02

Opdrachtgever: GEM Meerstad

Schaal: Zie tek.
Papierformaat: A0 (841 mm x 1189 mm)
Revisienummer: R0
Datum getekend: 15-11-2016
Getekend door: N. Jonkeren

Paraaf: Informatief Concept Definitief

Meerstad
Wolvenlaan 2
3813 BR Meerstad
050 590 57 10