




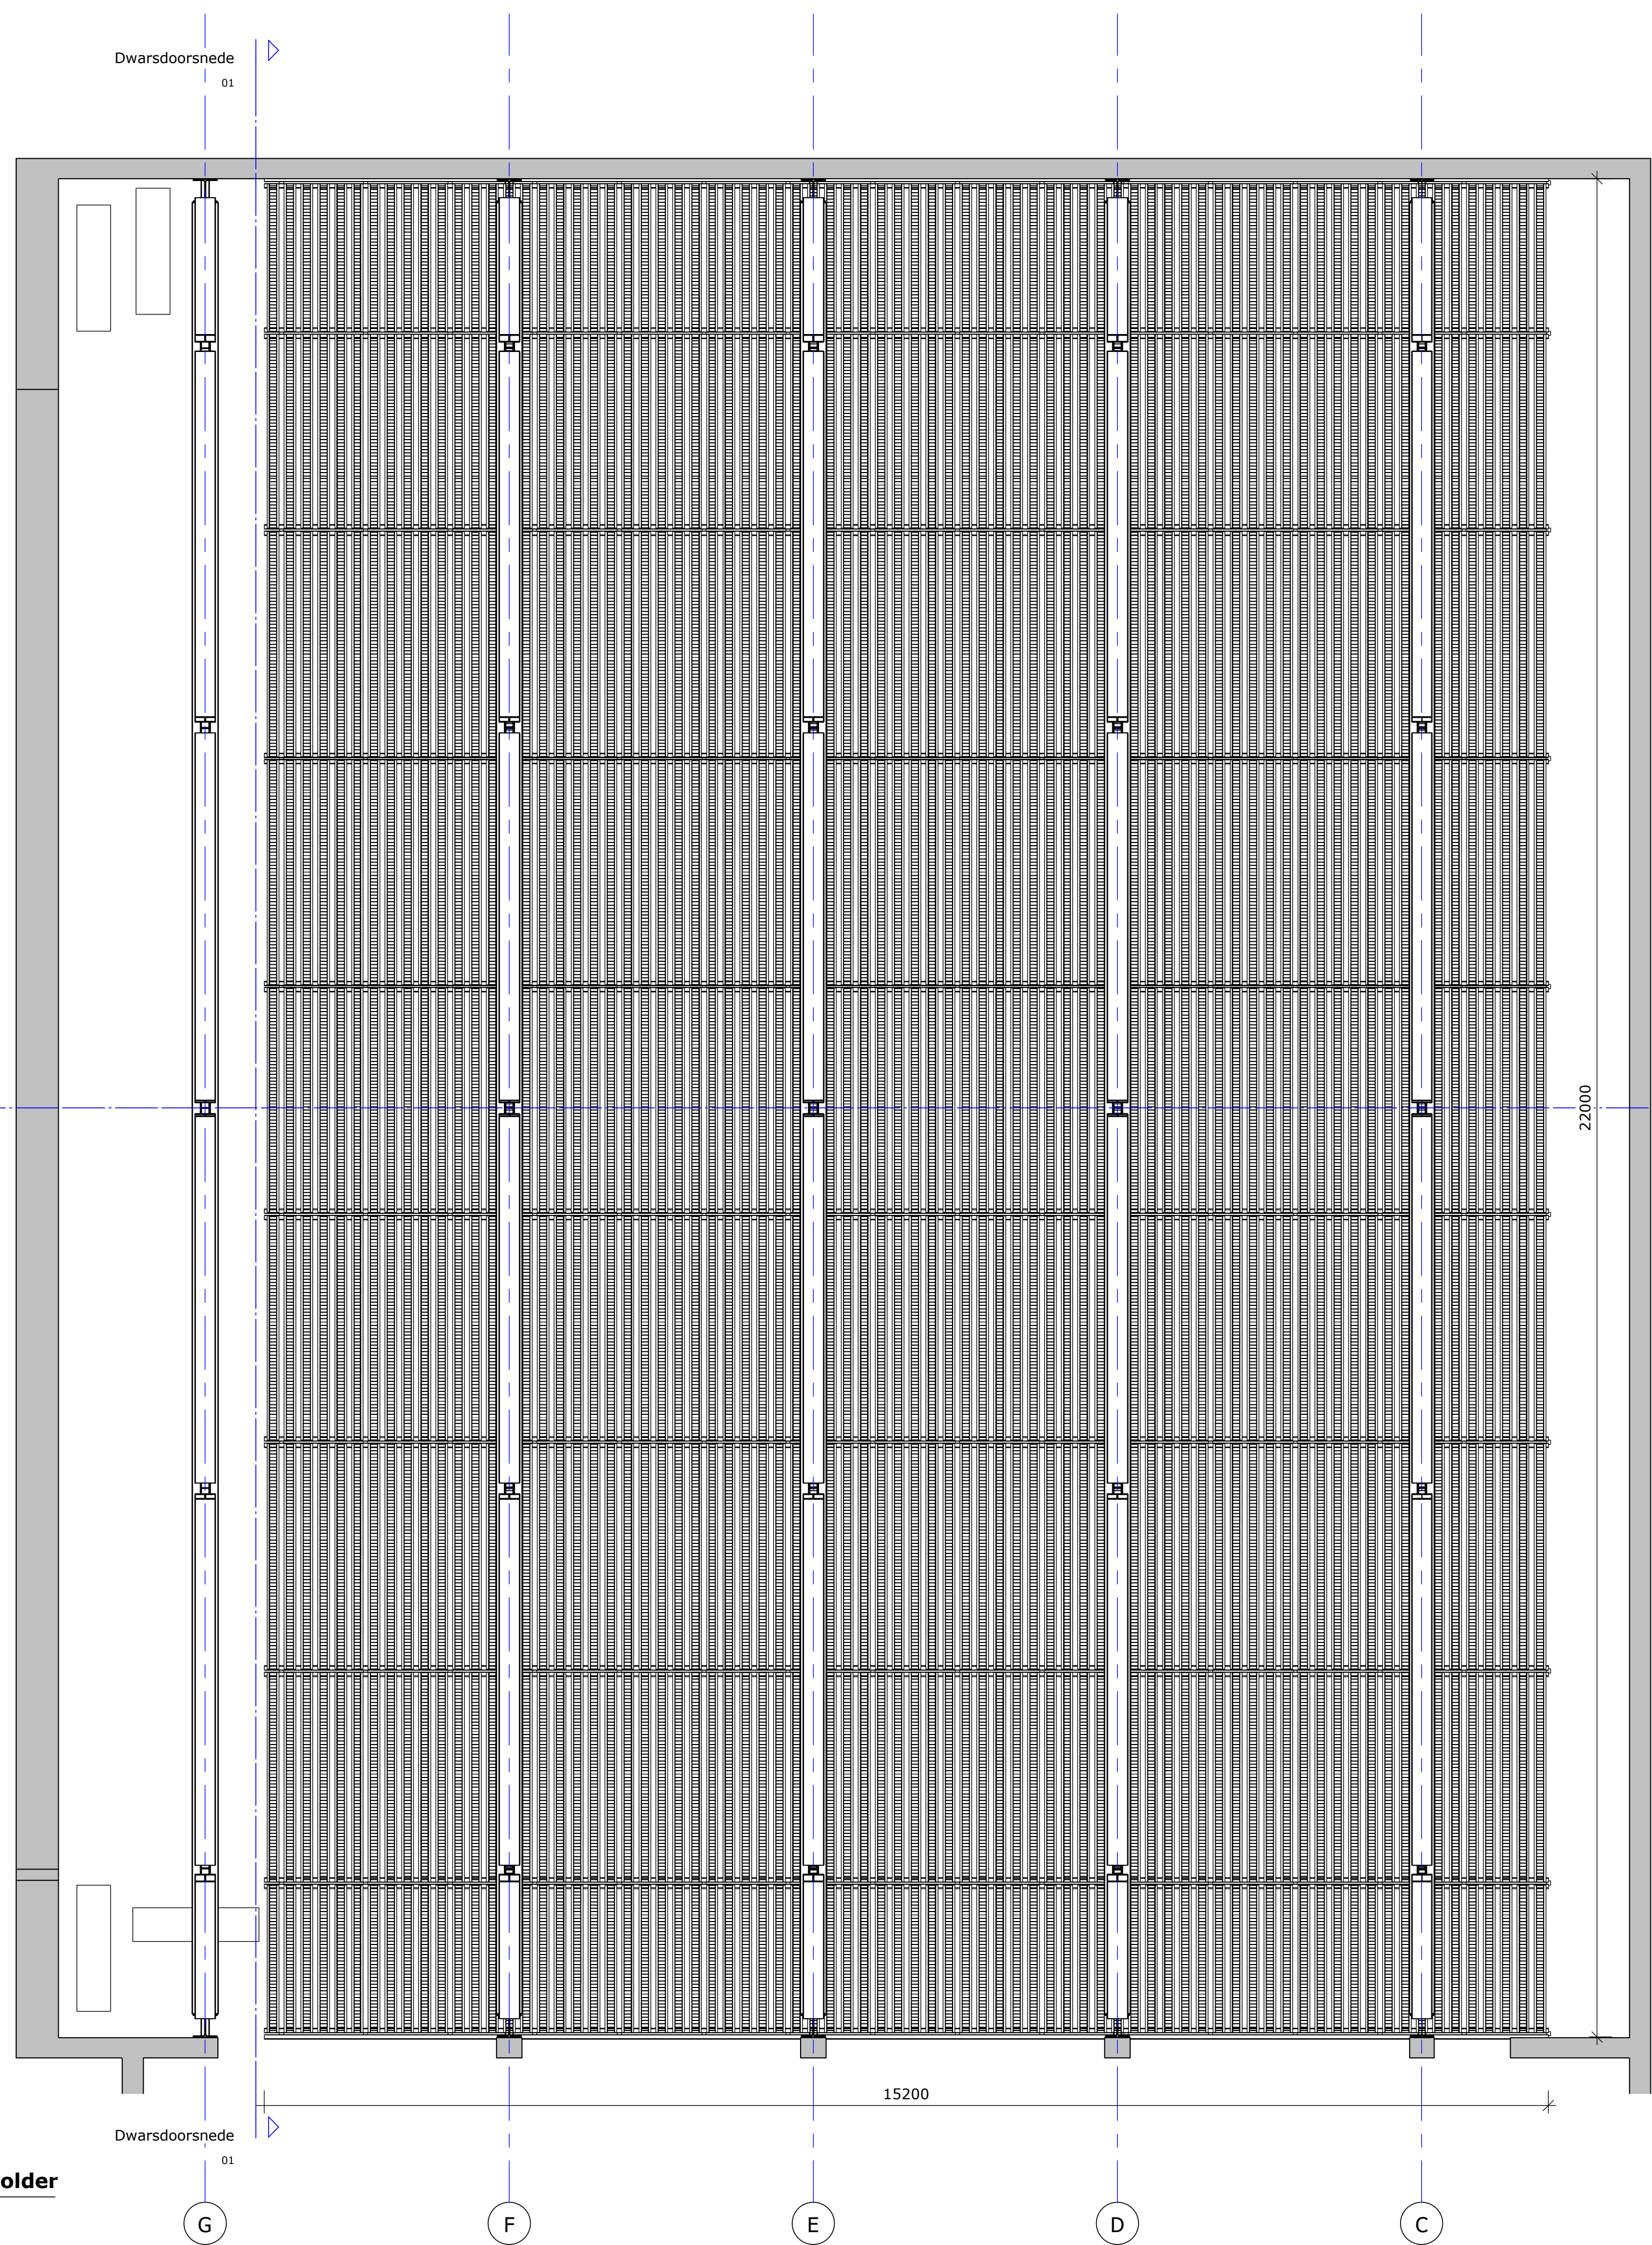

Vloer Rollenzolder
Schaal: 1 : 50

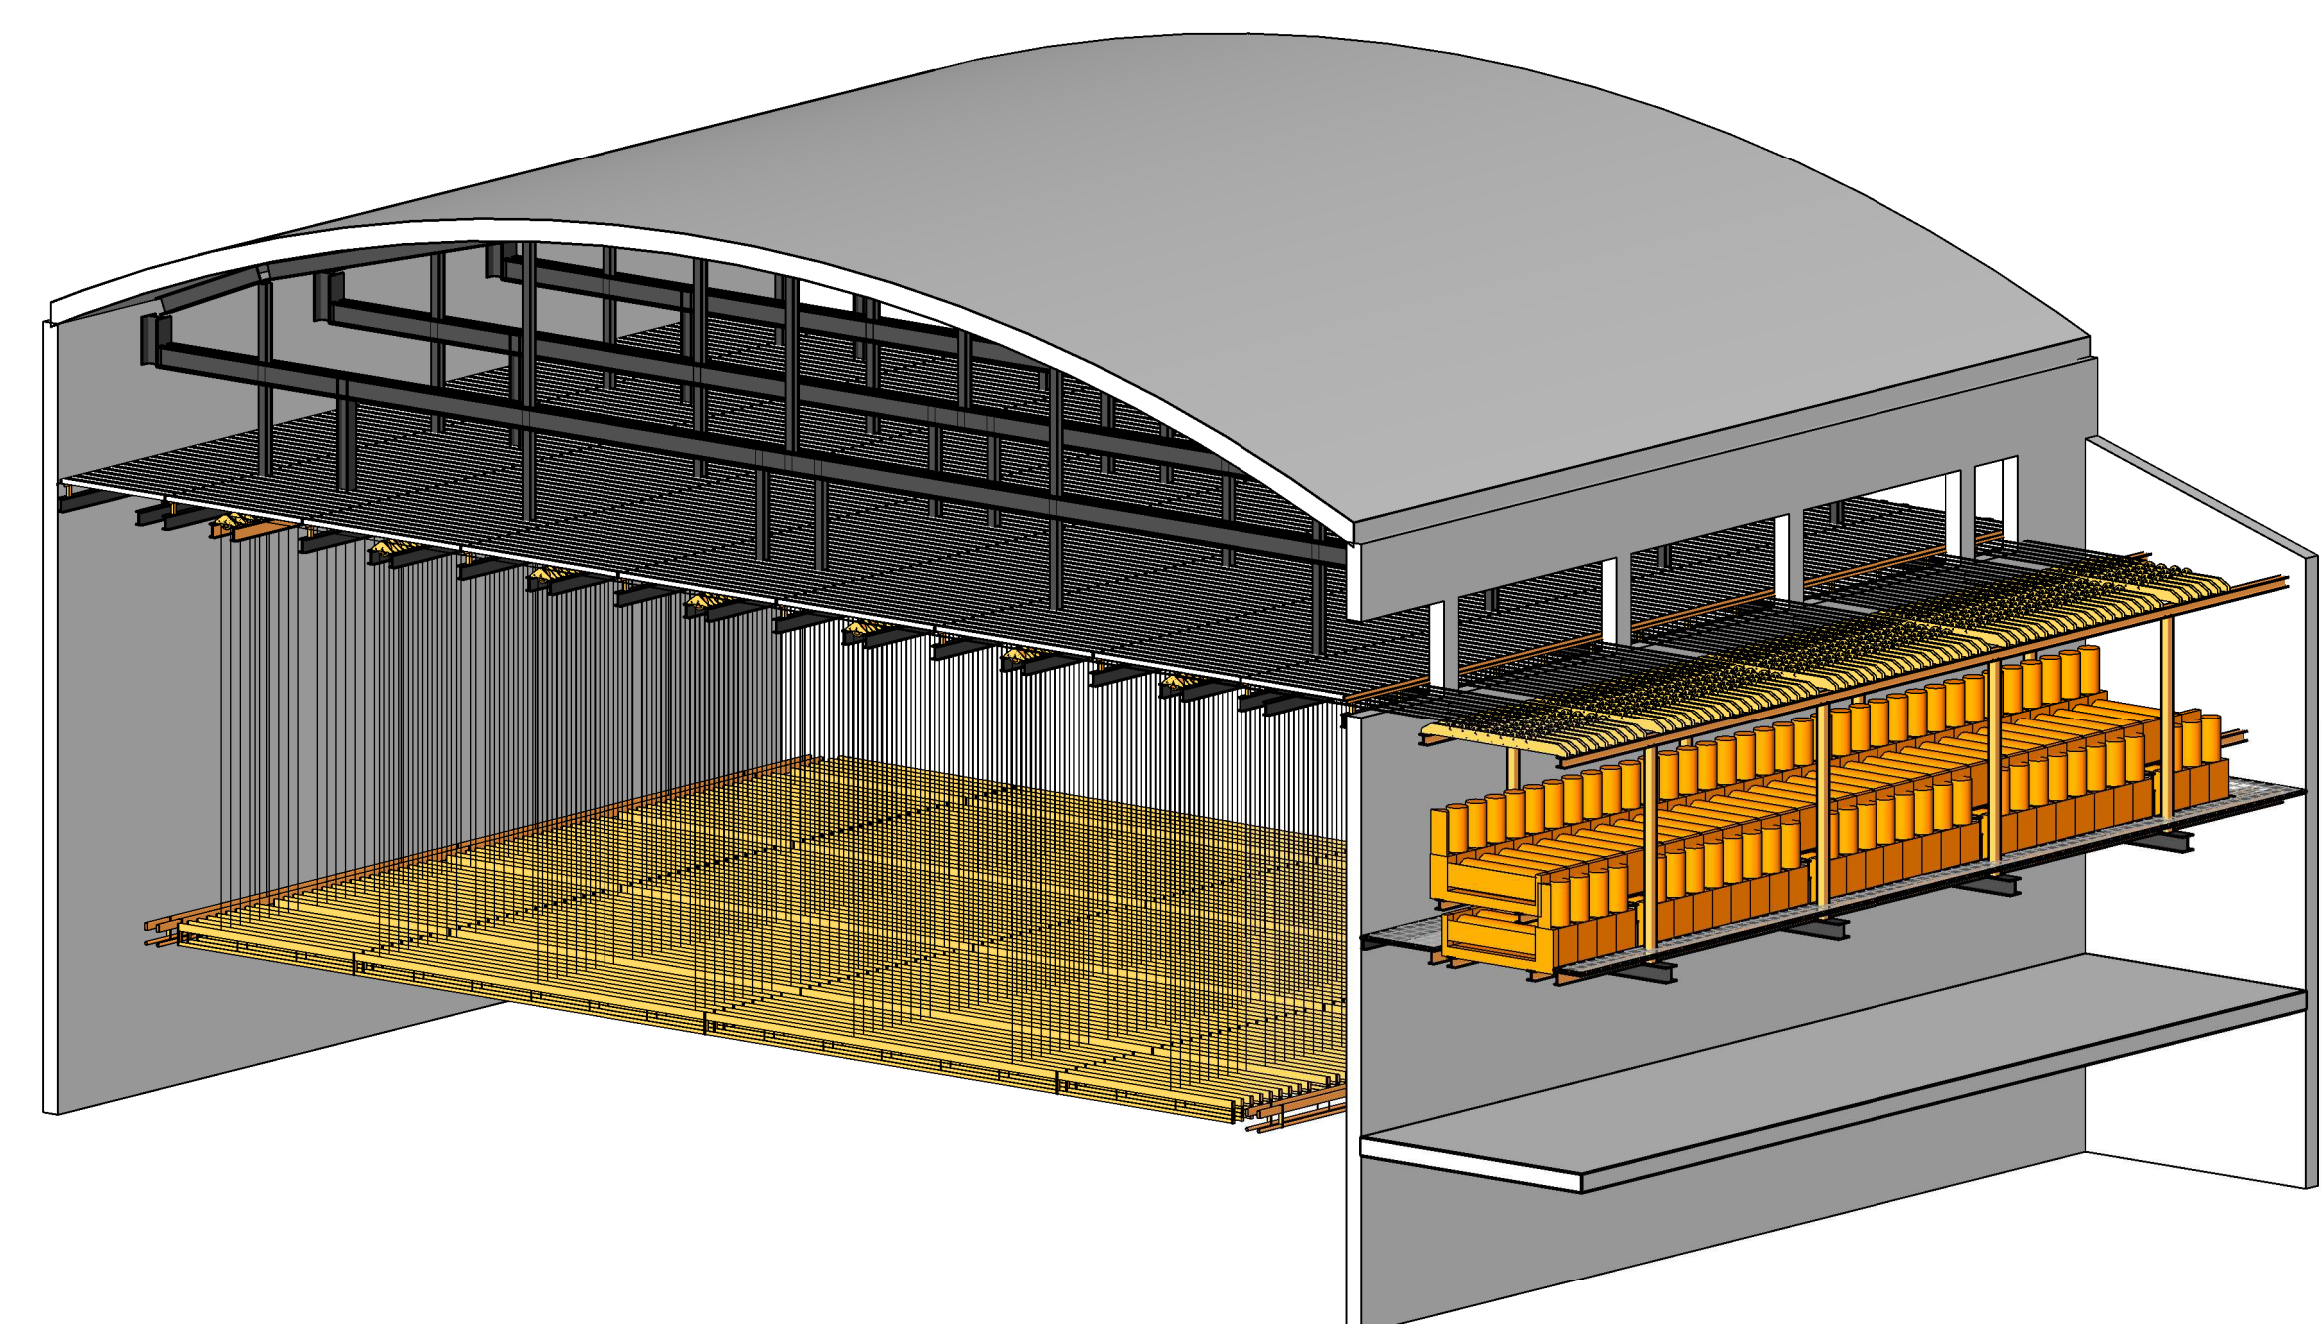

3D Langsdoorsnede

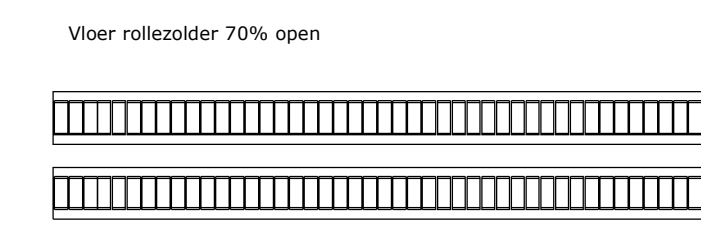

Vloer rollenzolder
Schaal: 1 : 20

Project : Vervanging trekkeninstallatie		
Opdrachtgever : Gemeente Den Haag		
Onderwerp : Vloer Rollenzolder		
Fase : concept Bouw Voorbereiding		
Datum : 03-10-2016	Gewijzigd :	Project nr: G070TT1793
Getekend : AvD		Tekening nr: BV.T01
Gecontroleerd :		Blad: 02
Schaal : As indicated		
Formaat : A0		
B Runmolen 3, 5404 KP Uden I Nederland		T +31(0) 413 264 344 E contact@pbta.nl

Deze tekening mag niet worden verspreid of openbaar gemaakt zonder schriftelijke toestemming van PBTA.