


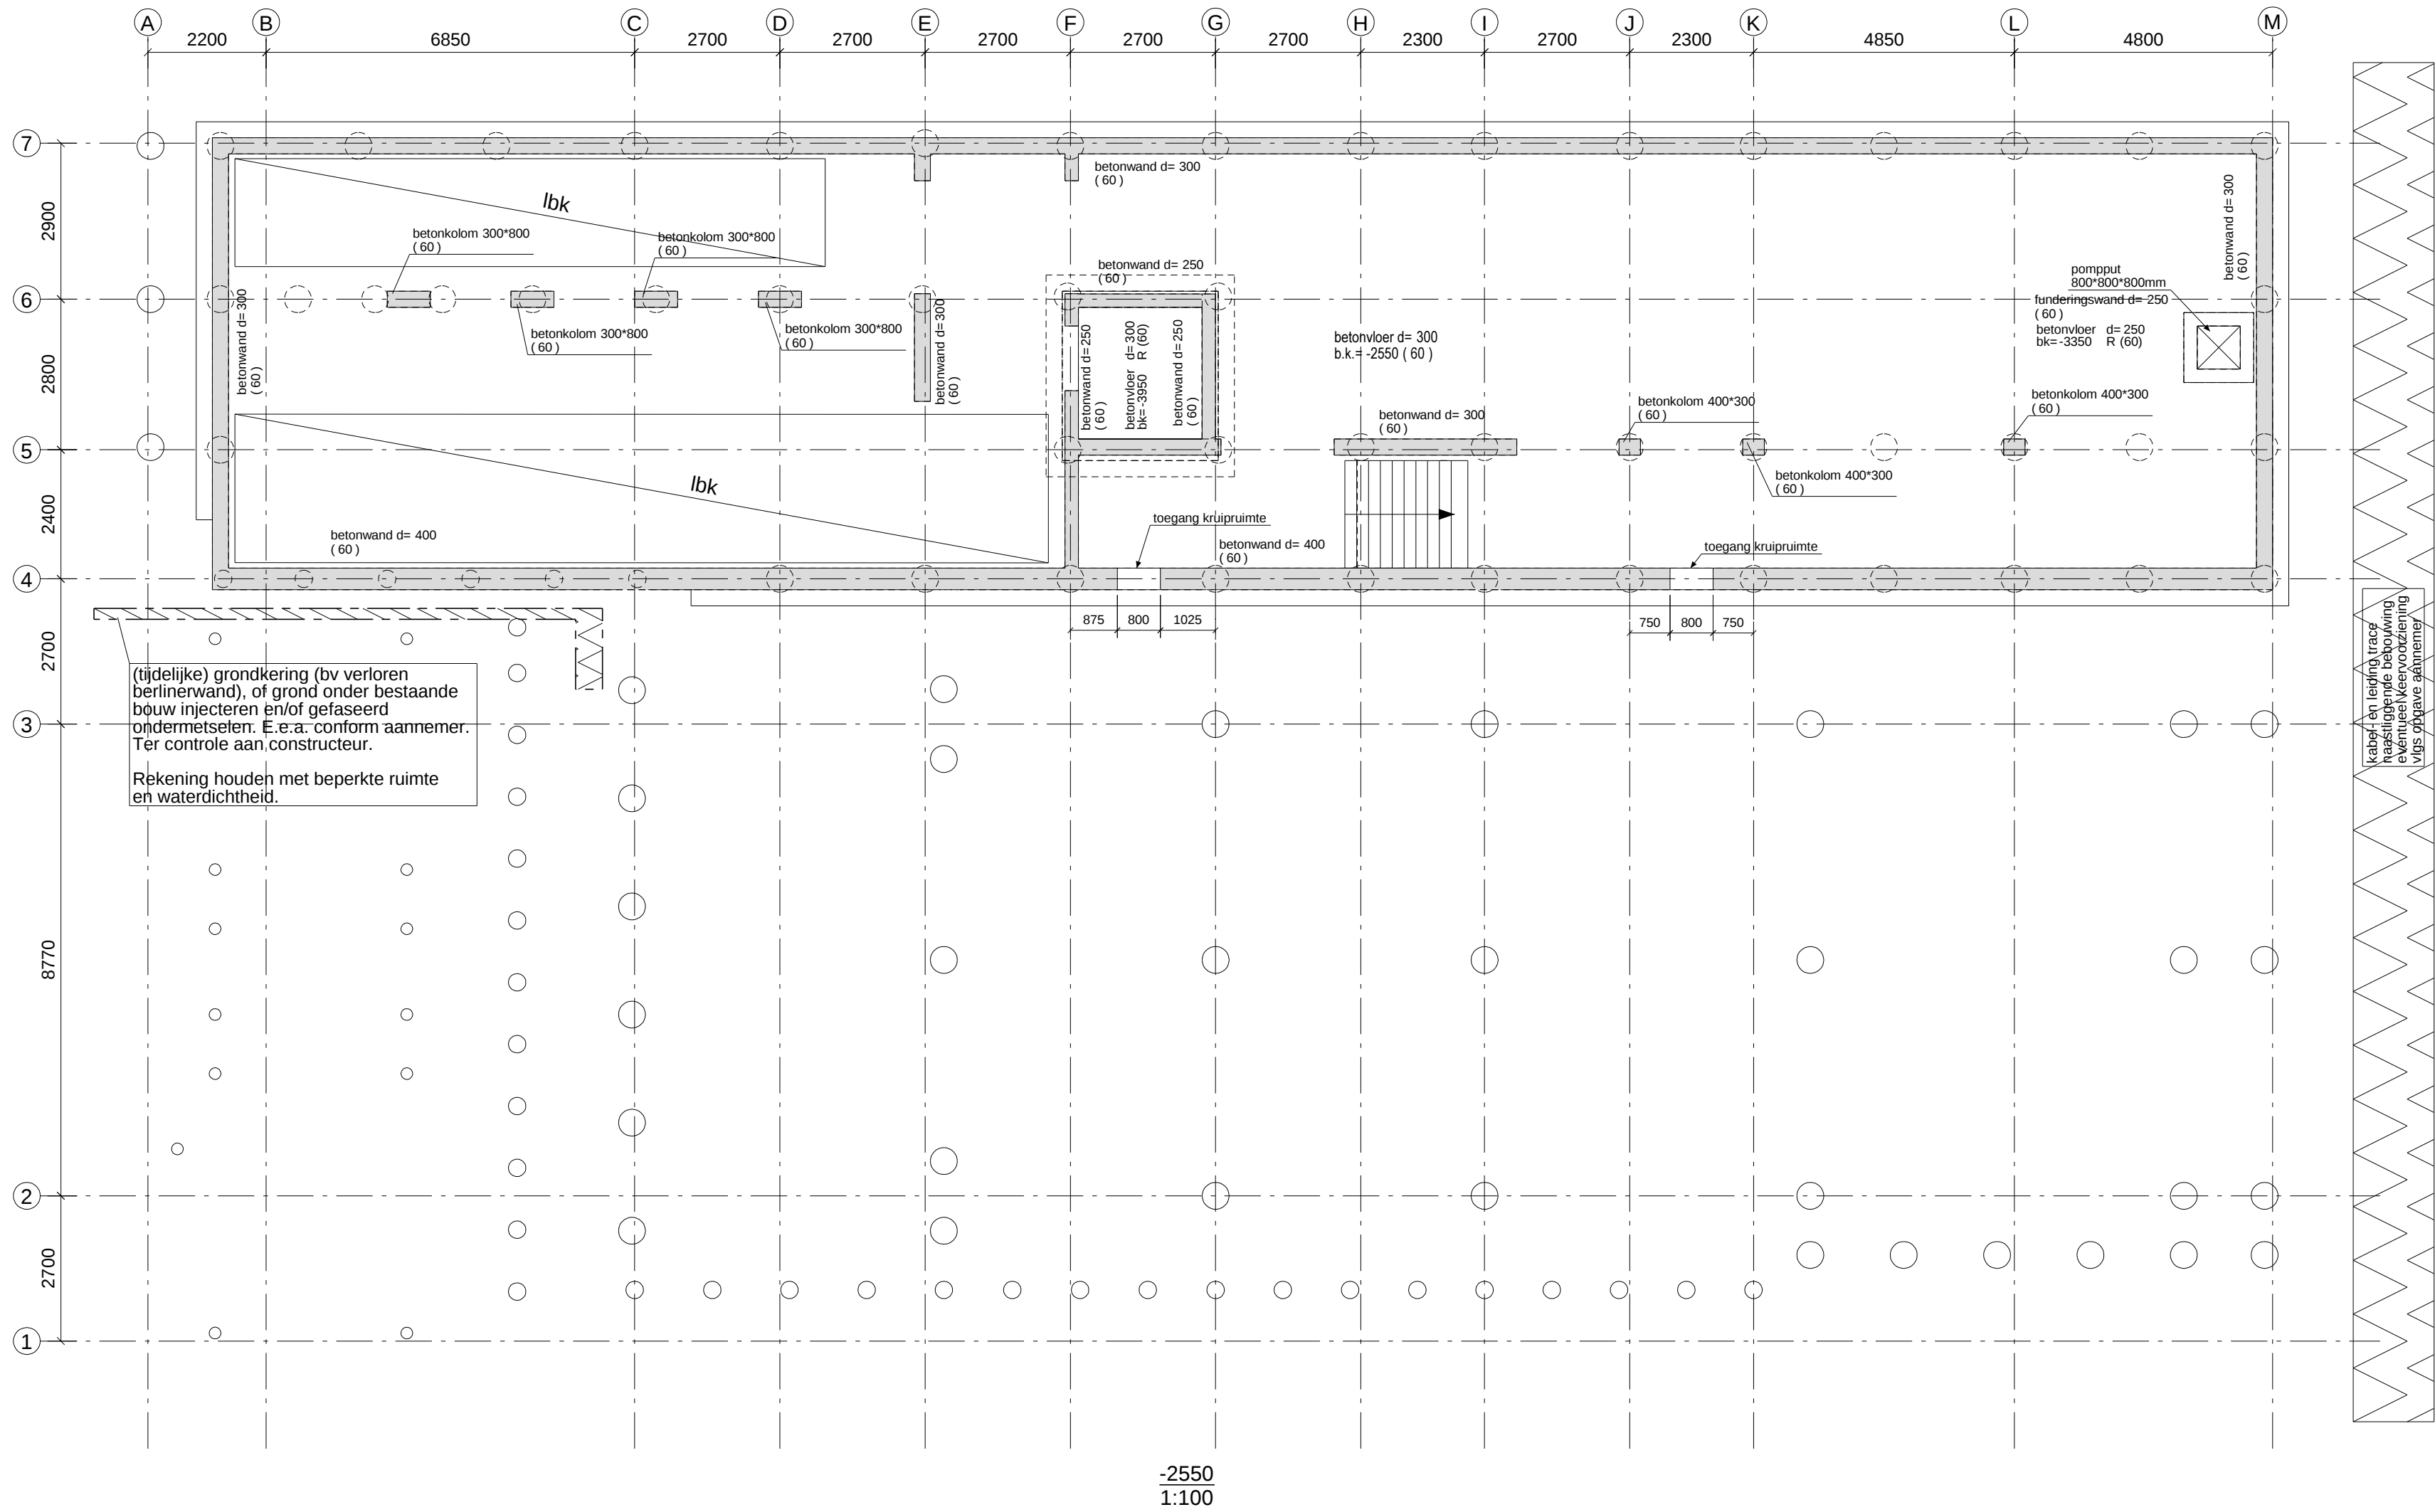

-2550
1:100

A	04.08.2016	Bestek t.b.v bouwvraag	sm	jvh
B	27.09.2016	Definitief bestek	sm	jvh
C	11.11.2016	Definitief bestek	sm	jvh
versie	datum	omschrijving	get	gec

voor algemene uitgangspunten zie tekening 3681b001

ADVIESBUREAU
BREKELMANS



MAASTRICHT

verbouwing timmerfabriek

Bestektekening

constructie-overzicht
Keldervloer
-2550

stationstraat 16
postbus 3016
6202 na maastricht
telefoon 043-324637
telefax 043-3254190
www.adviesbureau-brekelmans.nl
@adviesbureau-brekelmans.nl

O=voorlopig ontwerp tekening	schaal	projectnummer	tekening	fase	editie
D=definitief ontwerp tekening	1:100	3681	1-1	B	C
S=bestek tekening					
V=vorm vertekening					
W=wapening vertekening					