


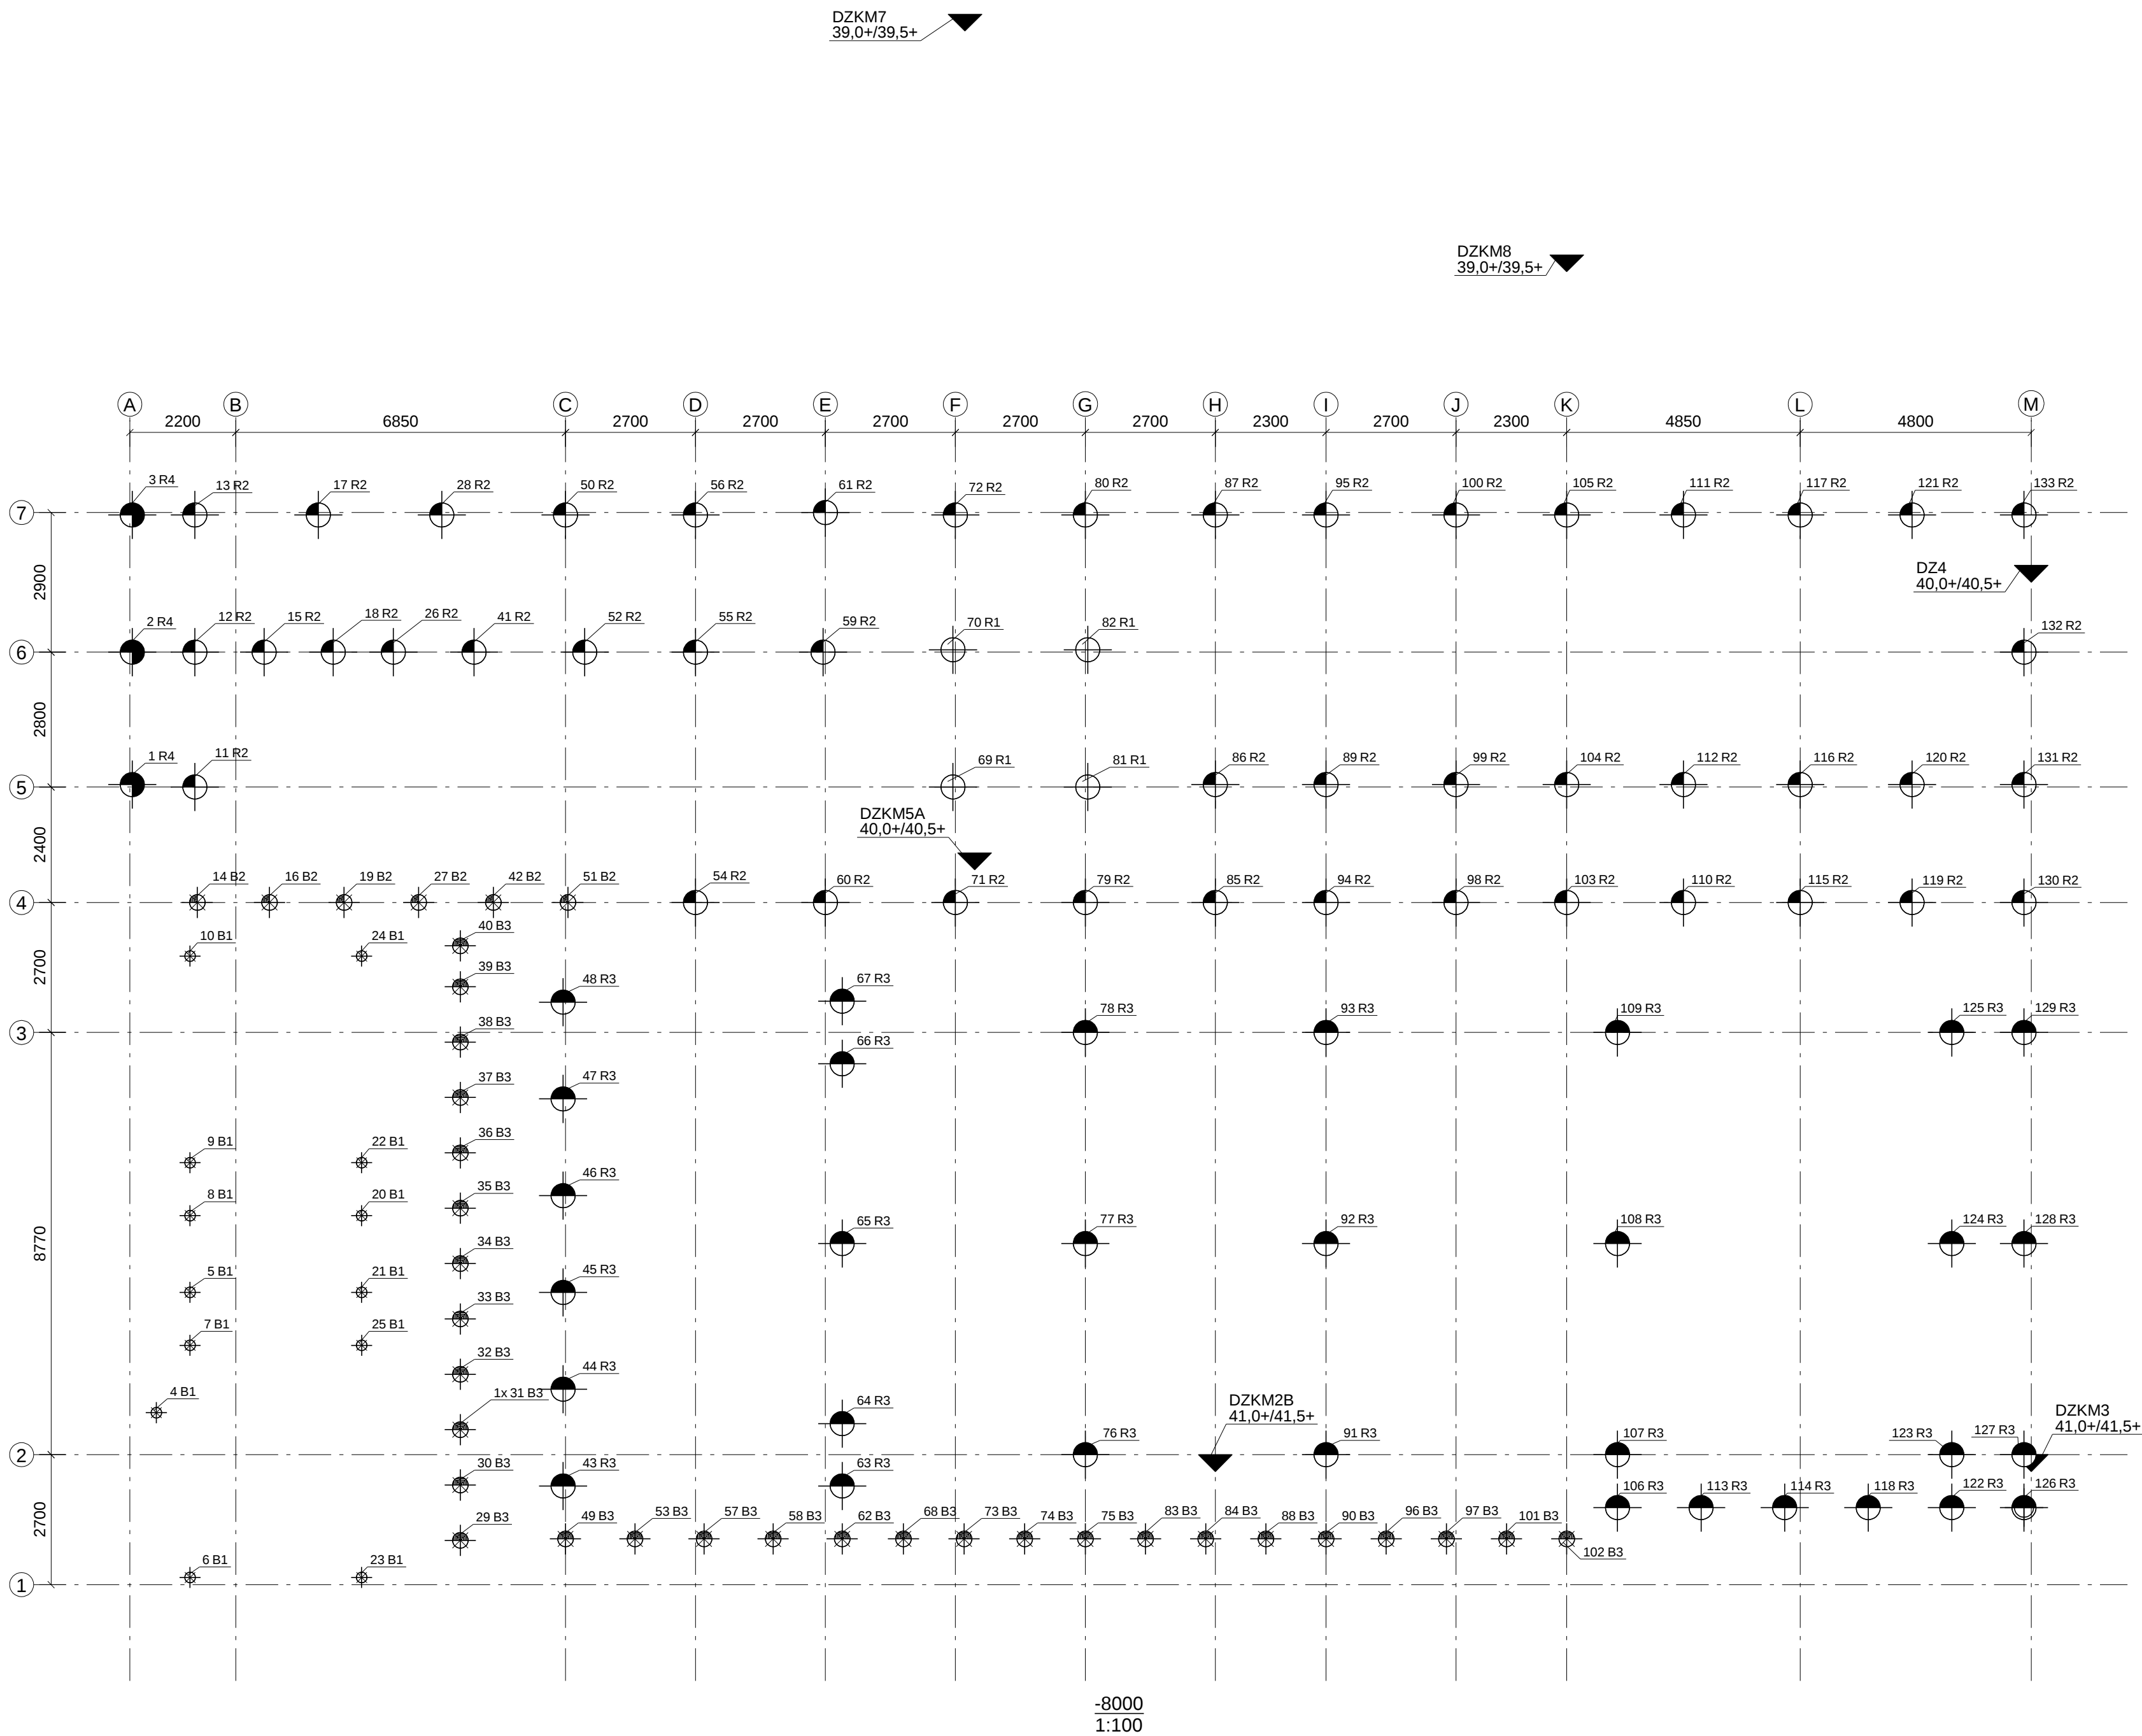

Buispaal

Bijzondere opmerkingen Buispaal

- maten in mm

- Funderingsadvies :

maten in het werk controleren

Fugro 7214-0320-001

d.d. 16-02-2016

XXX = sonderingsnummer

XXX = paalpuntniveau +NAP

▼ = nog uit te voeren sondering

▽ = nog uit te voeren sondering

- paalstandaarden per omgaande door te geven aan de constructeur

- paalwapening volgens opgave leverancier

- betonkwaliteit C20/25 milieuklasse XC2 +

- uitvoering conform geldende BRL 1710

- akoestische doormeting palen conform bestek

paalwapening

paallengte

centrale wapeningsstaaf volgens opgave leverancier

Schroefboorpaal

Bijzondere opmerkingen Schroefboorpaal

- maten in mm

- Voorlopig funderingsadvies :

maten in het werk controleren

Fugro 7214-0320-001

d.d. 16-02-2016

XXX = sonderingsnummer

XXX = paalpuntniveau +NAP

▼ = nog uit te voeren sondering

▽ = nog uit te voeren sondering

- paalstandaarden per omgaande door te geven aan de constructeur

- paalwapening volgens opgave leverancier

- betonkwaliteit C20/25 milieuklasse XC2 +

- uitvoering conform geldende BRL 2356

- akoestische doormeting palen conform bestek


paalwapening

paallengte

centrale wapeningsstaaf volgens opgave leverancier

Paal-Renvooi		Peil = 47.100		NAP	
symbol					
afmeting (in mm)		D500	D500	D500	D500
paalletter		R1	R2	R3	R4
paalpuntniveau t.o.v. Peil. (in m)		-6.600	-6.600	-6.600	-6.600
paalpuntniveau t.o.v. NAP (in m)		40.500	40.500	40.500	40.500
afhakhoogte onder fundering (mm Peil)		-4220	-2820	-970	-550
Fd (kN)		875	875	875	875
minimale paallengte (mm)		2380	3780	5630	6050
paallengte (mm)		4	46	32	3
aantal		4	46	32	3
Totaal aantal buispaalen:		85 stuks		48 stuks	
Totaal aantal buispaalen:		48 stuks		133 stuks	

A	04.08.2016	Bestek t.b.v bouw aanvraag	sm	jvh
B	27.09.2016	Definitief bestek	sm	jvh
C	11.11.2016	Definitief bestek	sm	jvh
versie	datum	omschrijving	get	gec

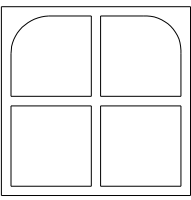

ADVIESBUREAU
BREKELMANS

verbouwning timmerfabriek

Bestektekening

constructie-overzicht
Palenplan

stationstraat 16

postbus 3016

6202 na Maastricht

telefoon 043-3254637

telefax 043-3254190

www.adviesbureau-brekelmans.nl

@adviesbureau-brekelmans.nl

0=voorlopig ontwerp tekening

D=definitief ontwerp tekening

B=bestek tekening

V=vorm vertekening

W=wapening vertekening

schaal

1:100

projectnummer

3681

tekening

2-1

fase

B

editie

C

Het kopiëren of openbaar maken van (delen van) deze tekening is niet toegestaan zonder schriftelijke toestemming van Adviesbureau Brekelmans BV