

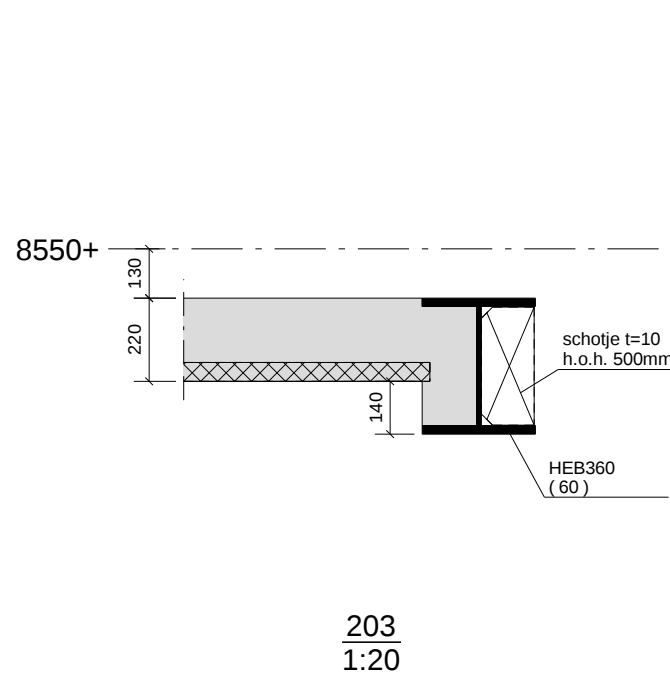
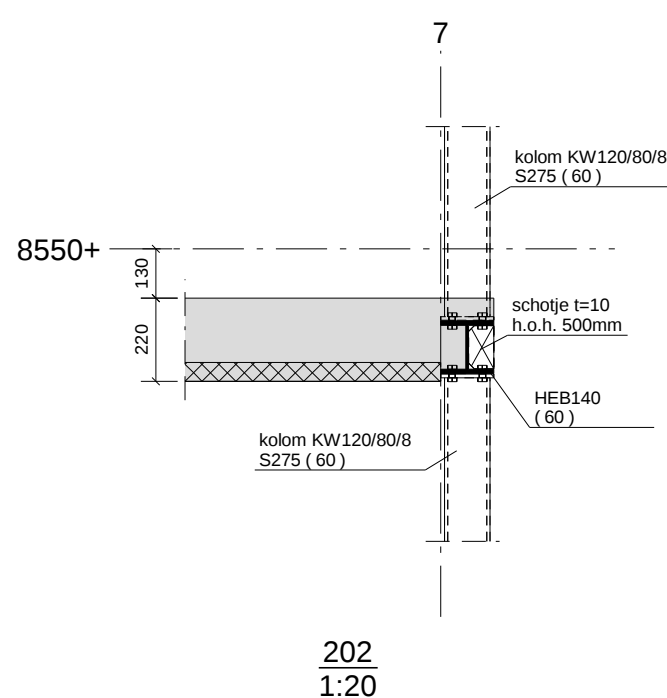
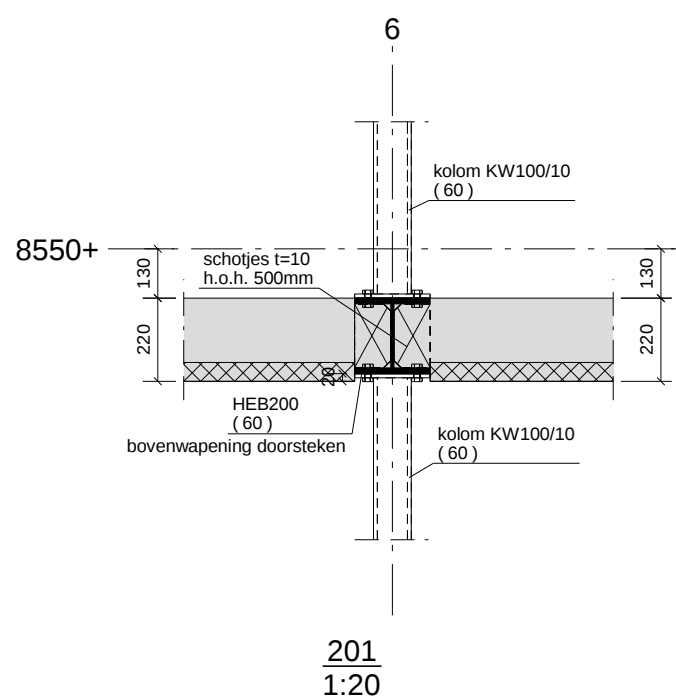
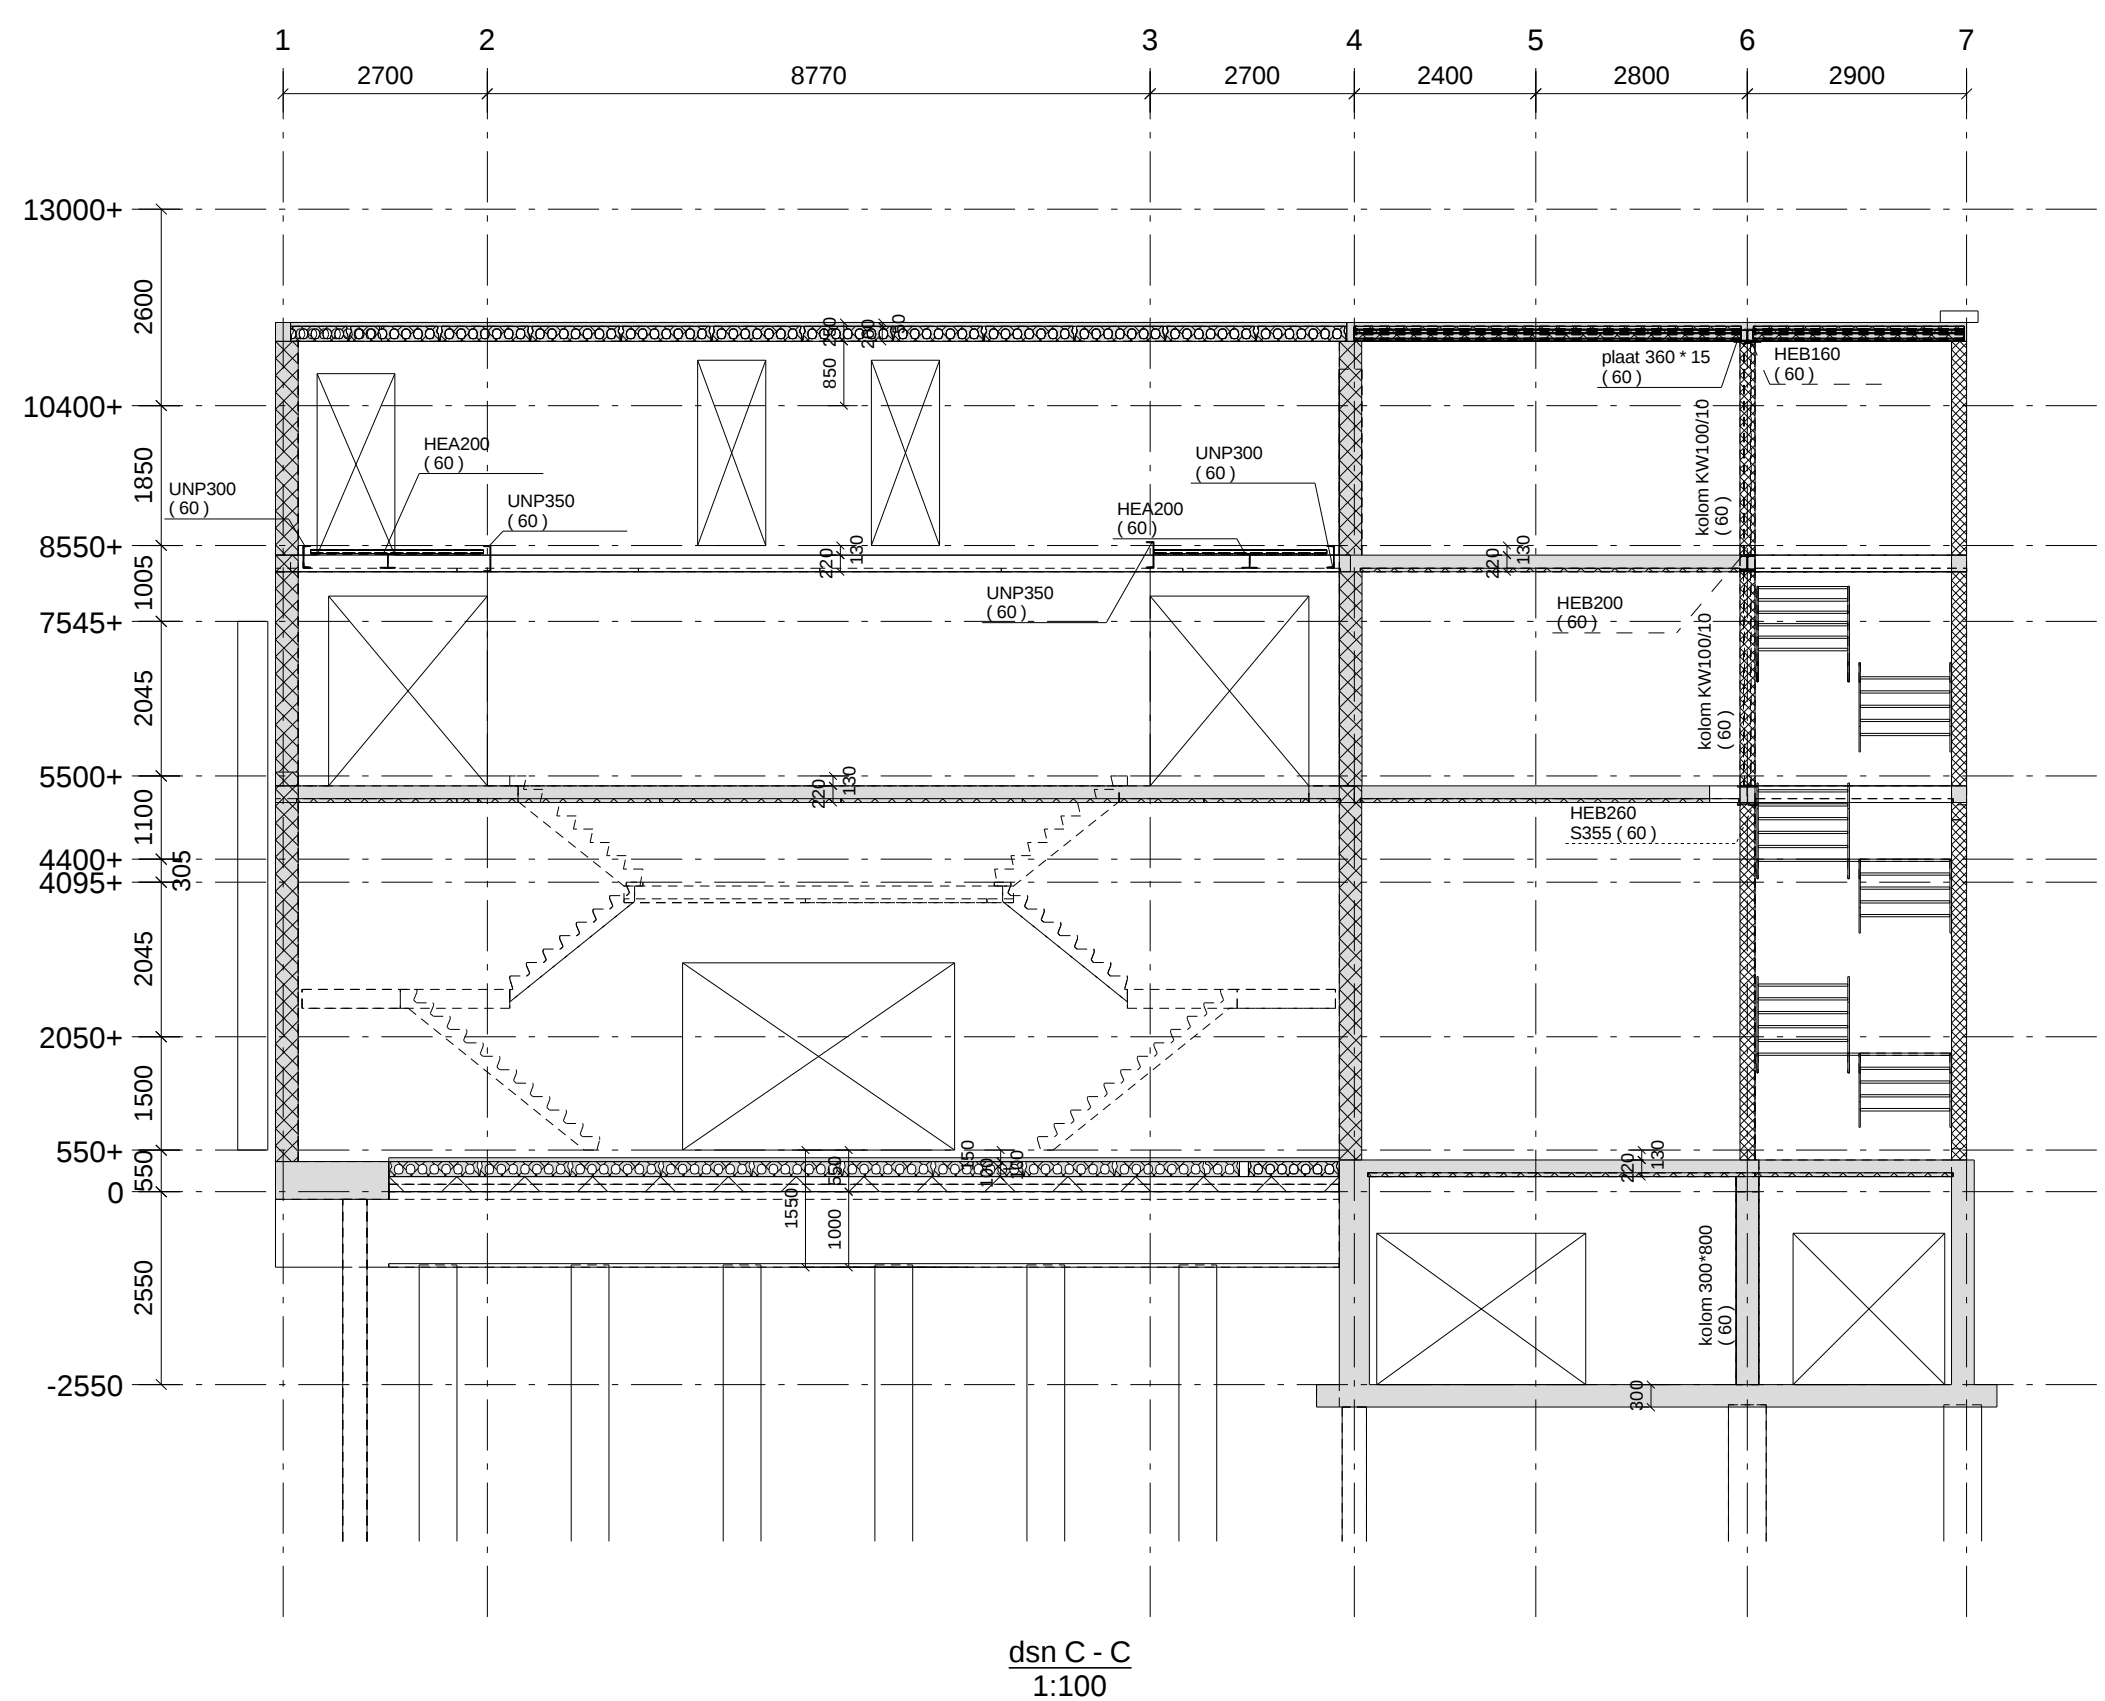
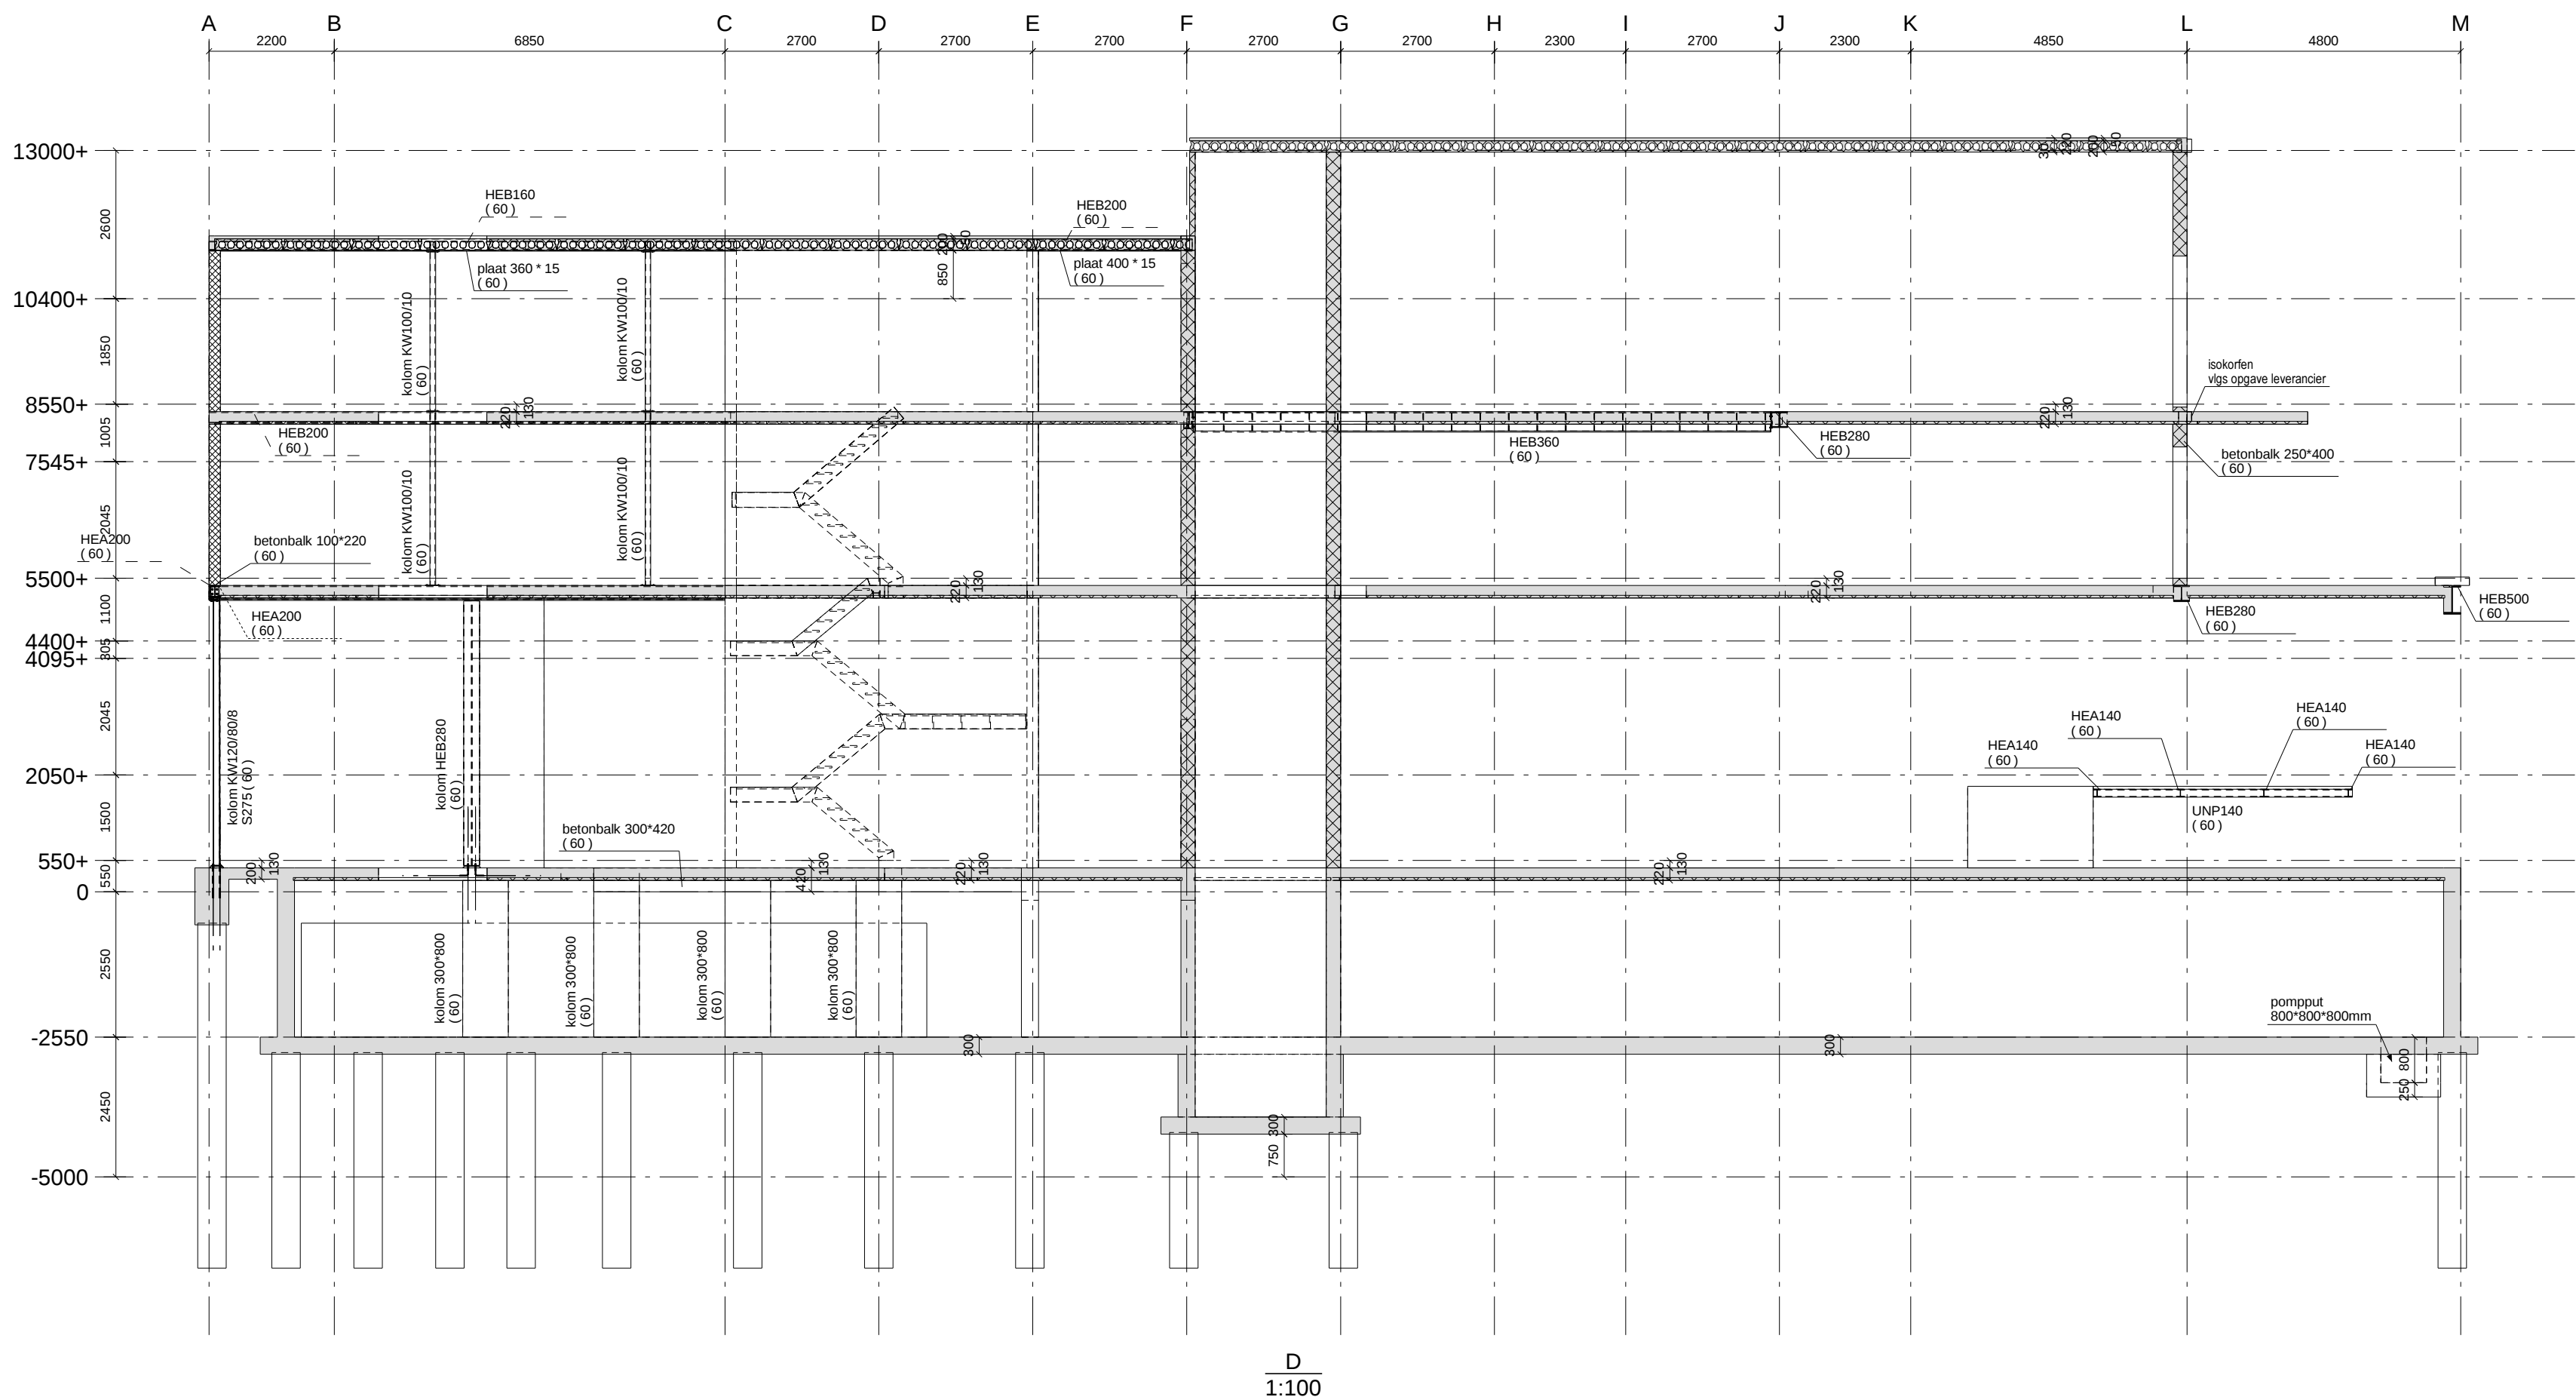


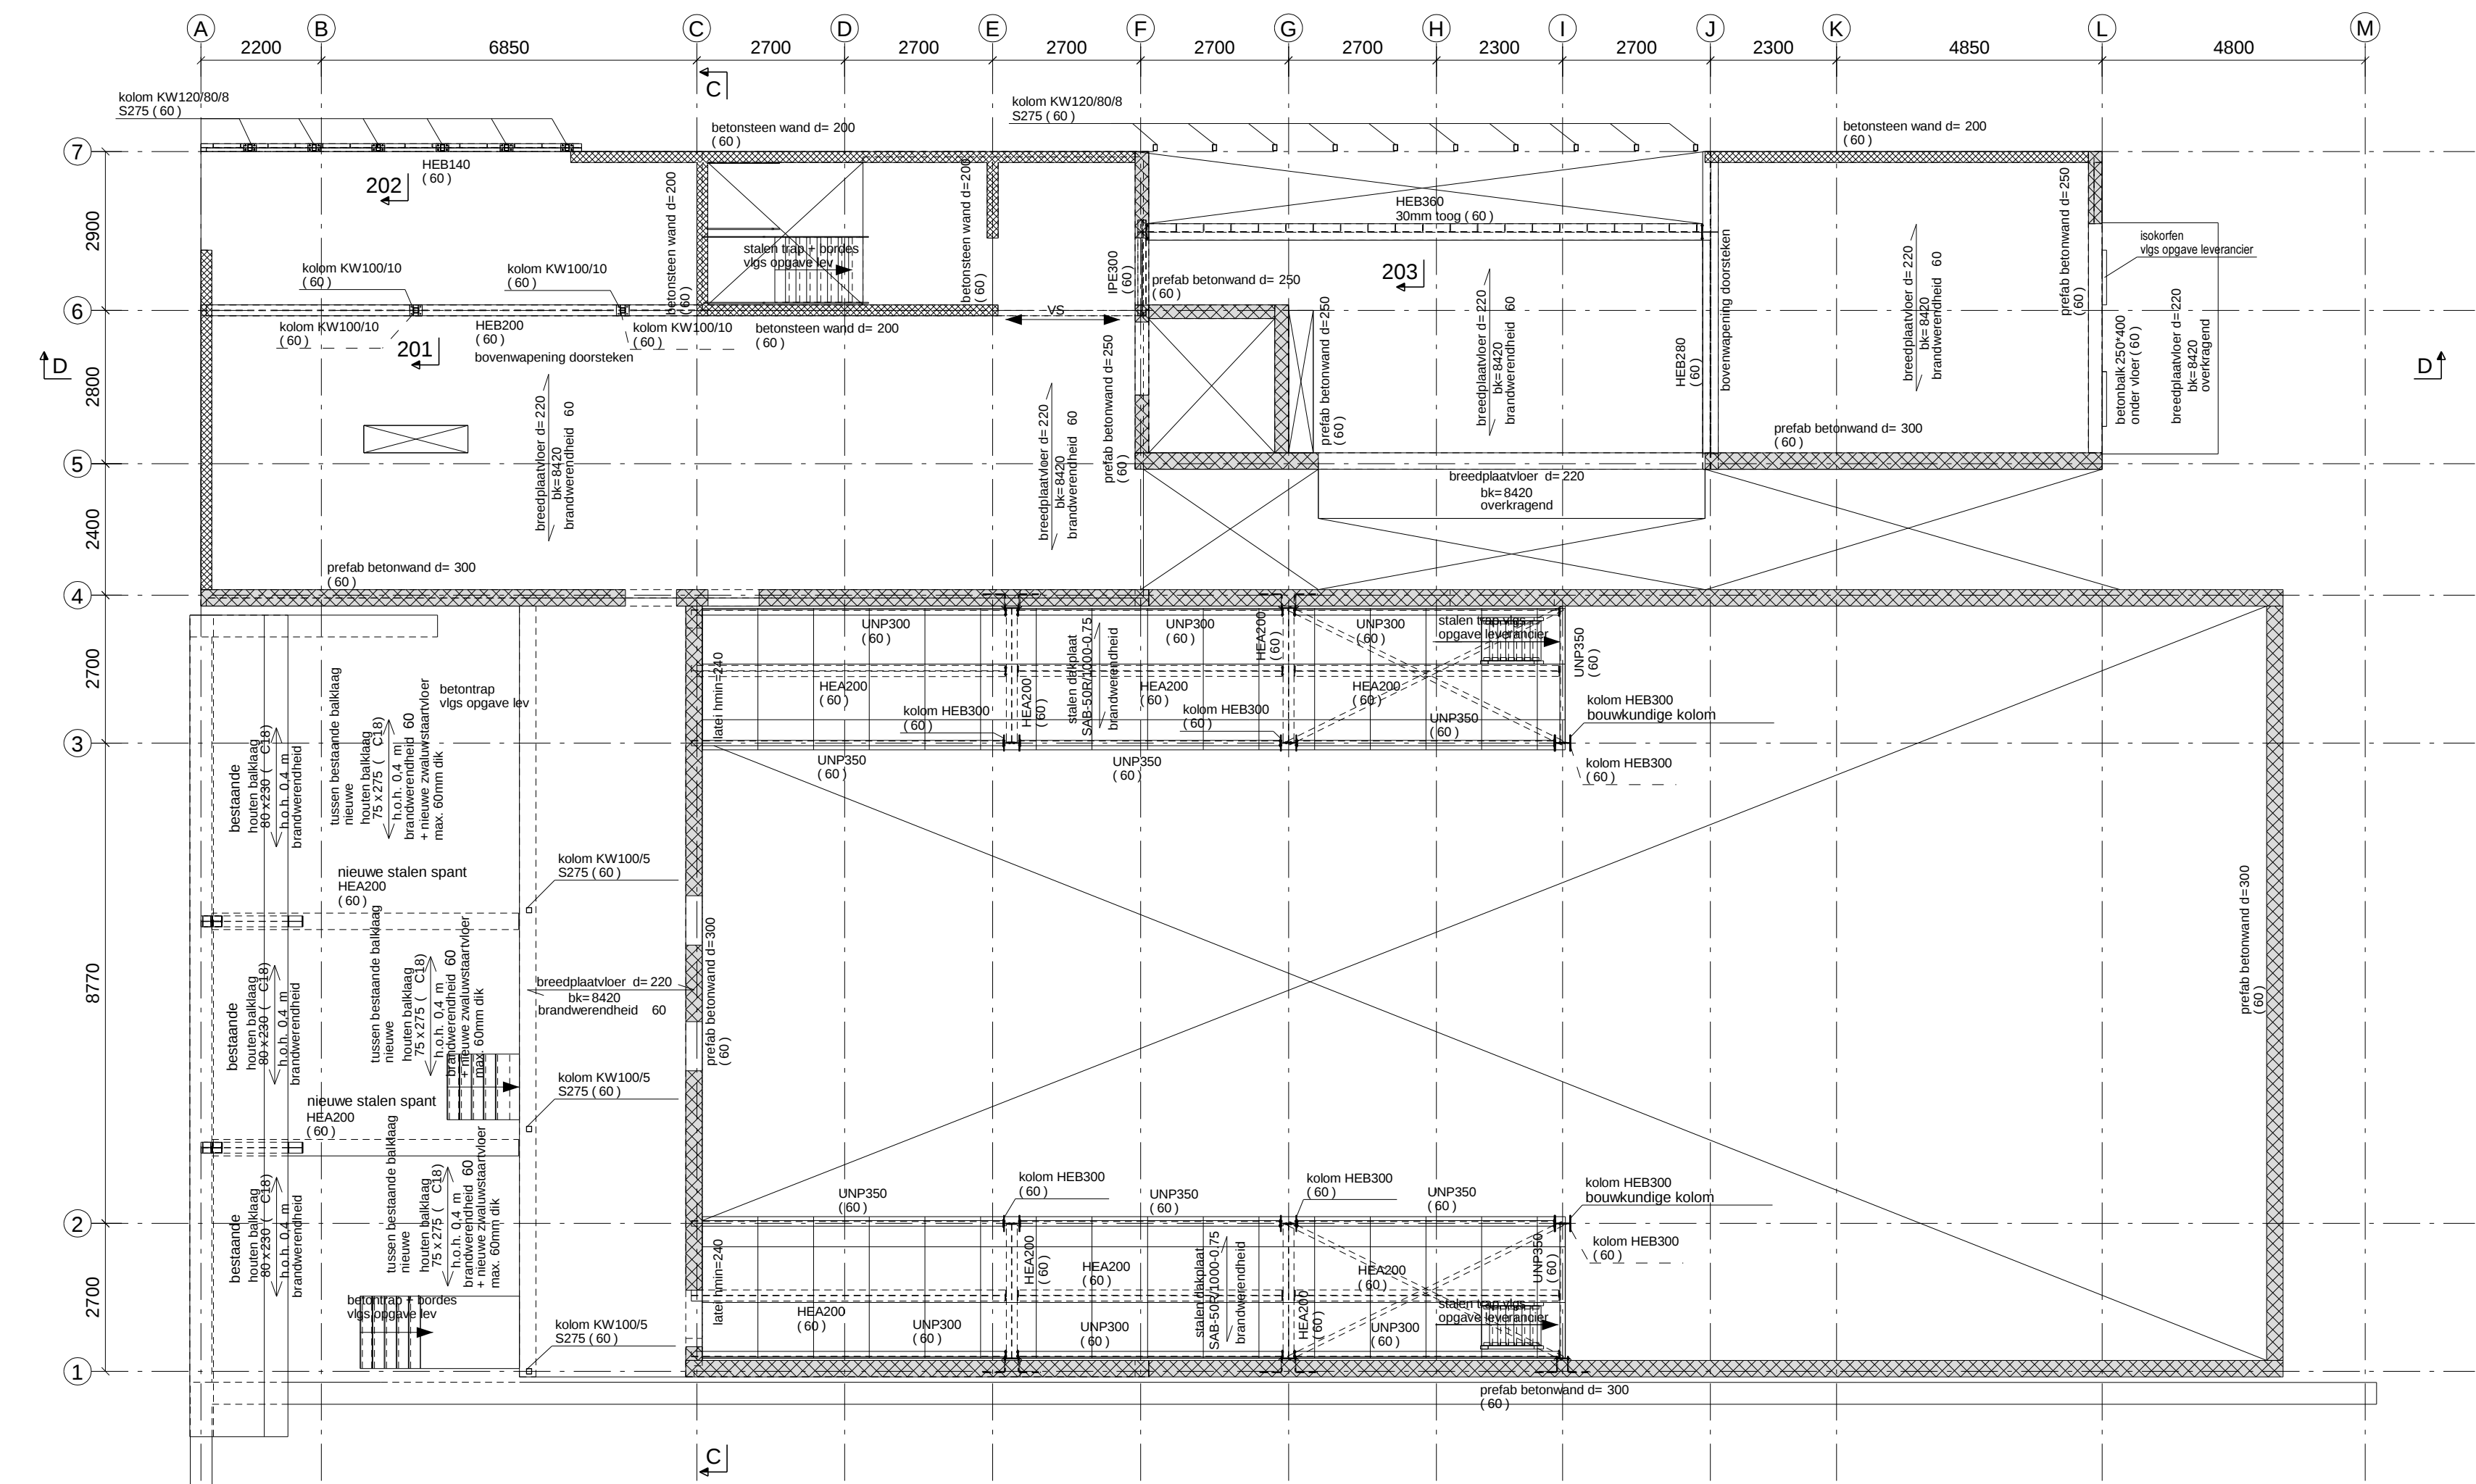

A	04.08.2016	Bestek t.b.v. bouw aanvraag	sm	jvh
B	27.09.2016	Definitief bestek	sm	jvh
C	11.11.2016	Definitief bestek	sm	jvh
versie	datum	omschrijving	get	gec

voor algemene uitgangspunten zie tekening 3681b001

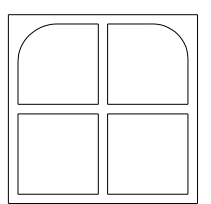

ADVIESBUREAU
BREKELMANS



MAASTRICHT

verbouwing timmerfabriek

Bestektekening

constructie-overzicht
Tweede verdieping
8500+

stationstraat 16
postbus 3016
6202 na maastricht

telefoon 043-3254637

telefax 043-3254190

www.adviesbureau-brekelmans.nl

@adviesbureau-brekelmans.nl

O=voorlopig ontwerp tekening
D=definitief ontwerp tekening
B=bestek tekening
V=vorm vertekening
W=wapening vertekening

schaal	projectnummer	tekening	fase	editie
1:20	3681	201	B	C