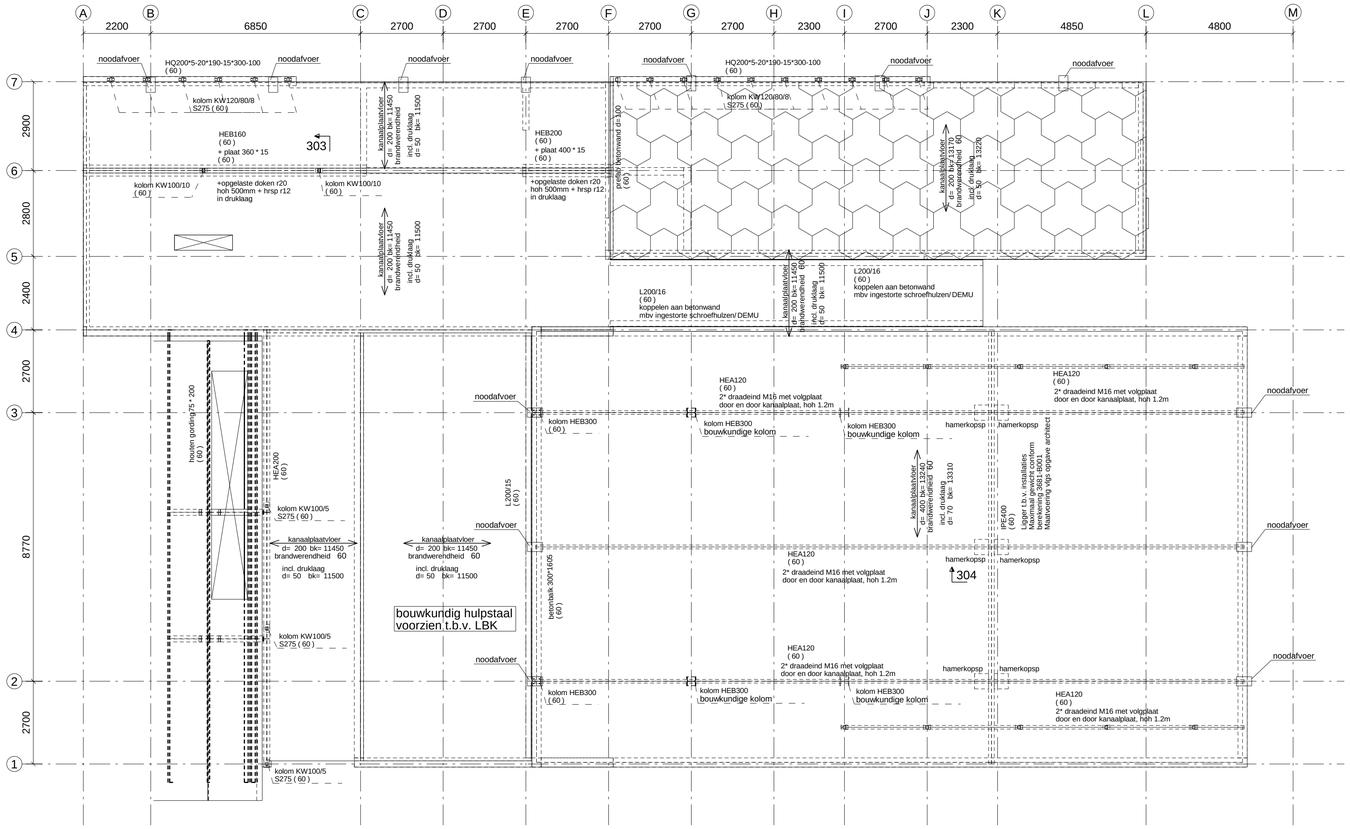

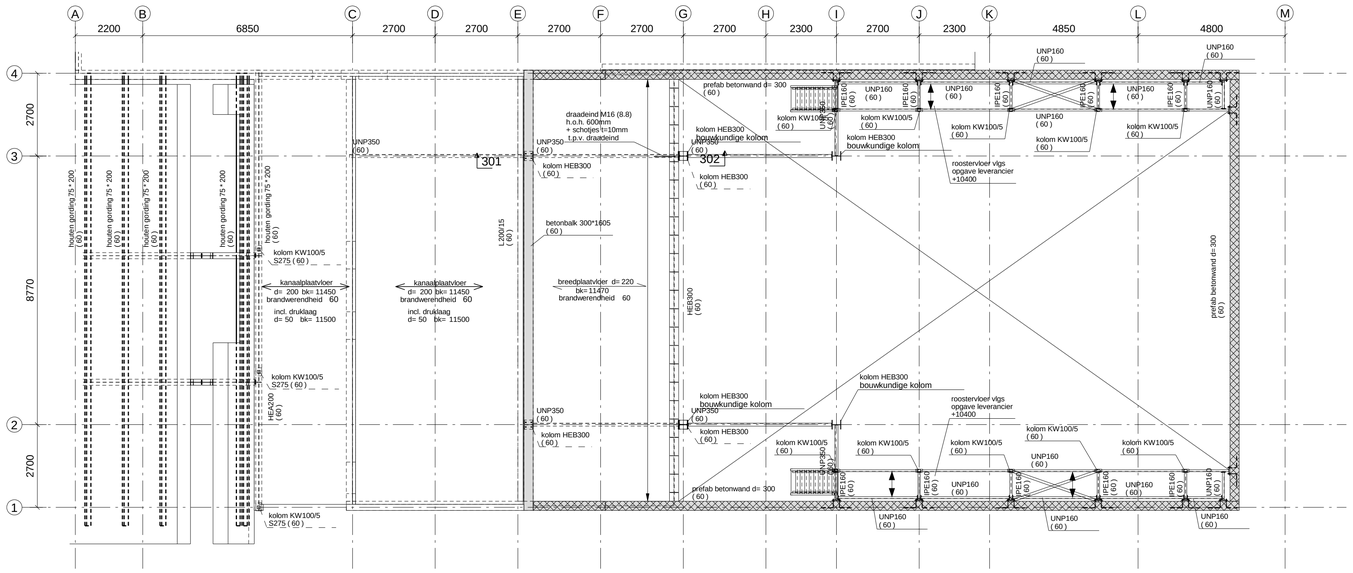

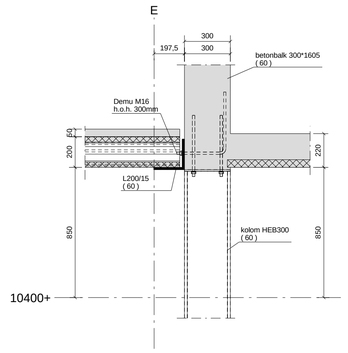

301
1:20

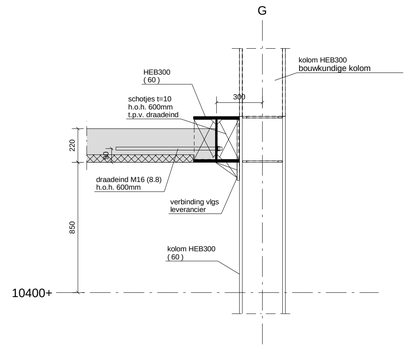

302
1:20

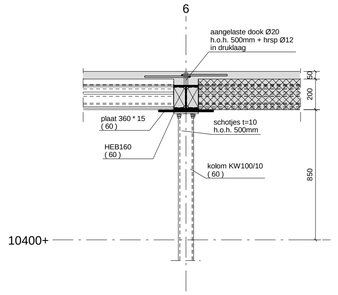

303
1:20

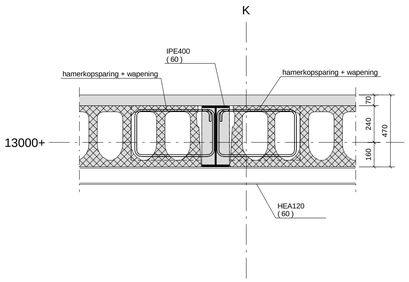

304
1:20

versie	datum	omschrijving	get	gec
A	04.08.2016	Bestek t.b.v bouwaanvraag	sm	jvh
B	27.09.2016	Definitief bestek	sm	jvh
C	11.11.2016	Definitief bestek	sm	jvh

voor algemene uitgangspunten zie tekening 3681b001

ADVIESBUREAU
BREKELMANS
MAASTRICHT

stationstraat 16
postbus 3016
6202 na maastricht
telefoon 043-3254637
telefax 043-3254190
www.adviesbureau-brekelmans.nl
@adviesbureau-brekelmans.nl

verbouwing timmerfabriek

Bestektekening

constructie-overzicht
Dak
13000+

O=voorlopig ontwerp tekening D=definitief ontwerp tekening B=bestek tekening V=vorm werktekening W=wapening werktekening	schaal	projectnummer	tekening	fase	editie
	1:20	3681	301	B	C

Tekla Structures
A1841x594
tekla versie 21.1
Het kopiëren of openbaar maken van (delen van) deze tekening is niet toegestaan zonder schriftelijke toestemming van Adviesbureau Brekelmans BV.