



detail 151

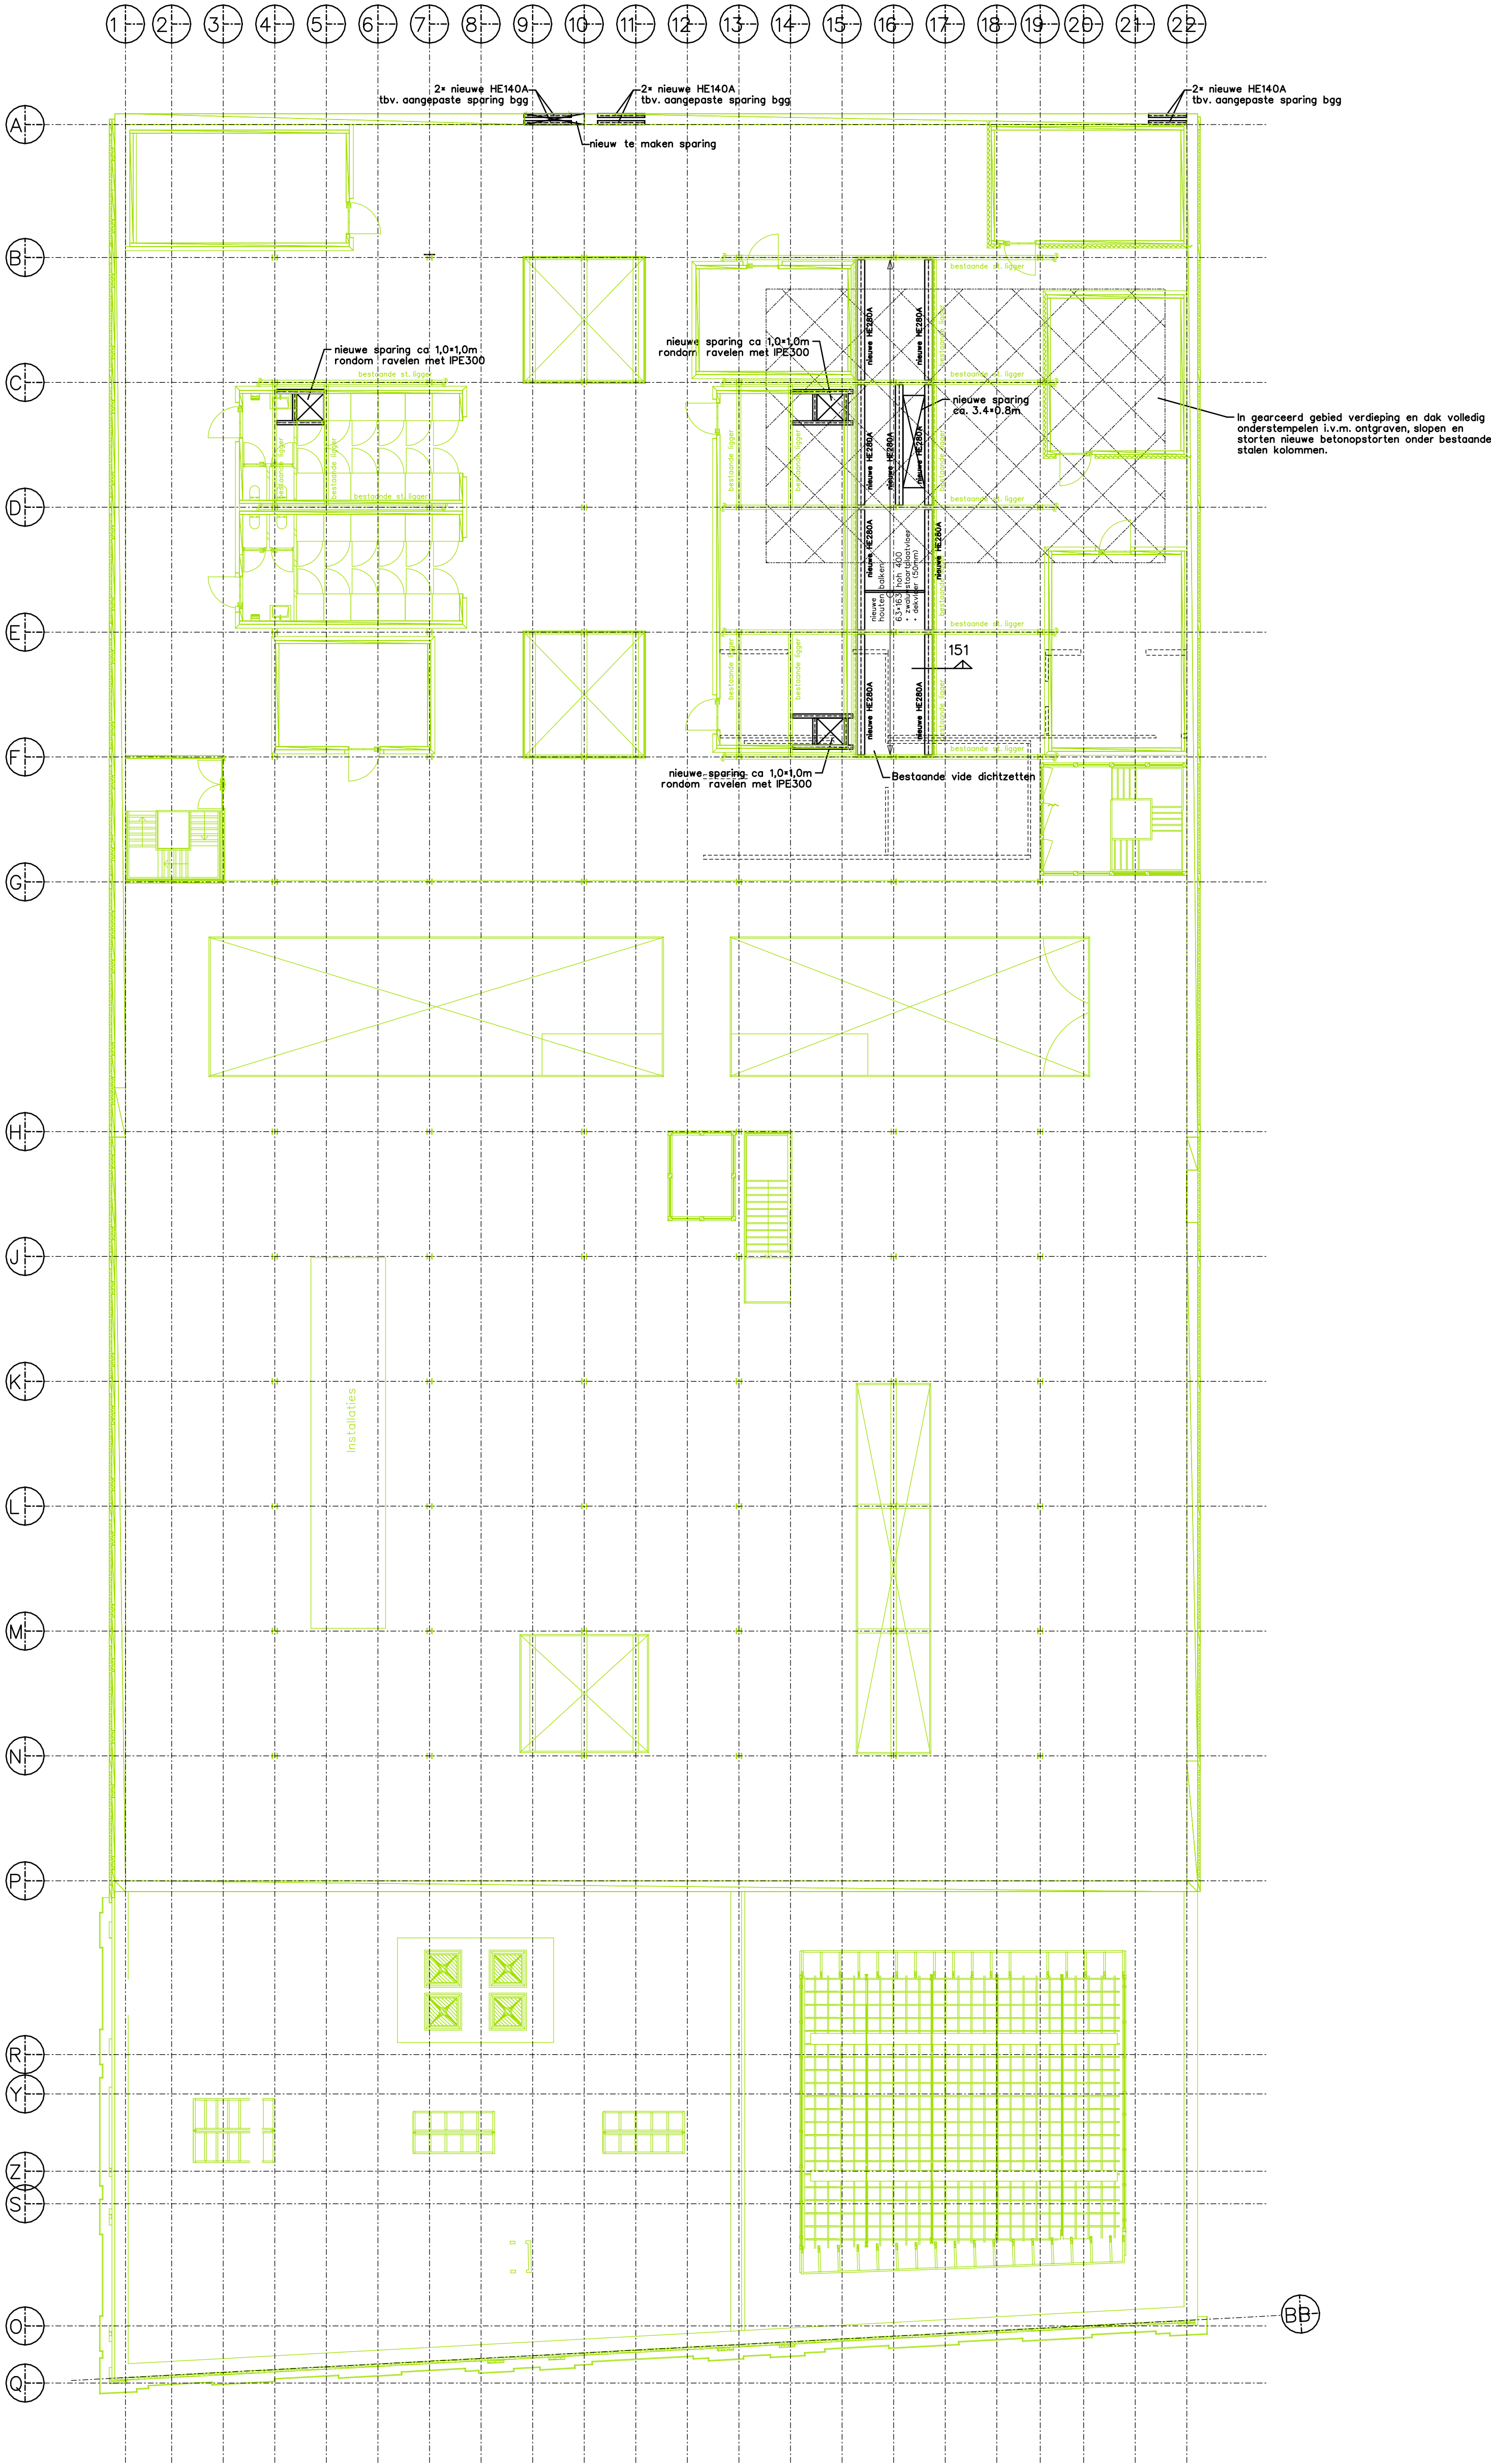

datum	omschrijving	get.	geh.
200806	Bestek t.b.v. bouwvoorstel	arm	juh
200806	definitief bestek	arm	juh
200806	definitief bestek	arm	juh
d			
e			
f			
h			
i			

maten in het werk controleren
voor algemene uitgangspunten zie tekening 368/B051

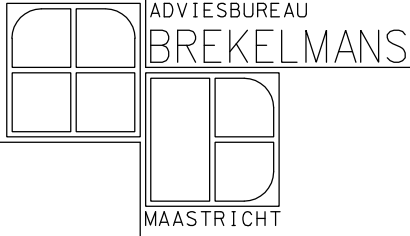

verbouw timmerfabriek
Maastricht

bestektekening
constructie-overzicht
eerste verdieping

D = Voorl.ontwerptek.	V = Vorm werktek.	school	projektnummer	tekening
D = Def.ontwerptek.	W = Wap. werktek.	1 : 100	3681	B151 c
B = Bestektek.				