


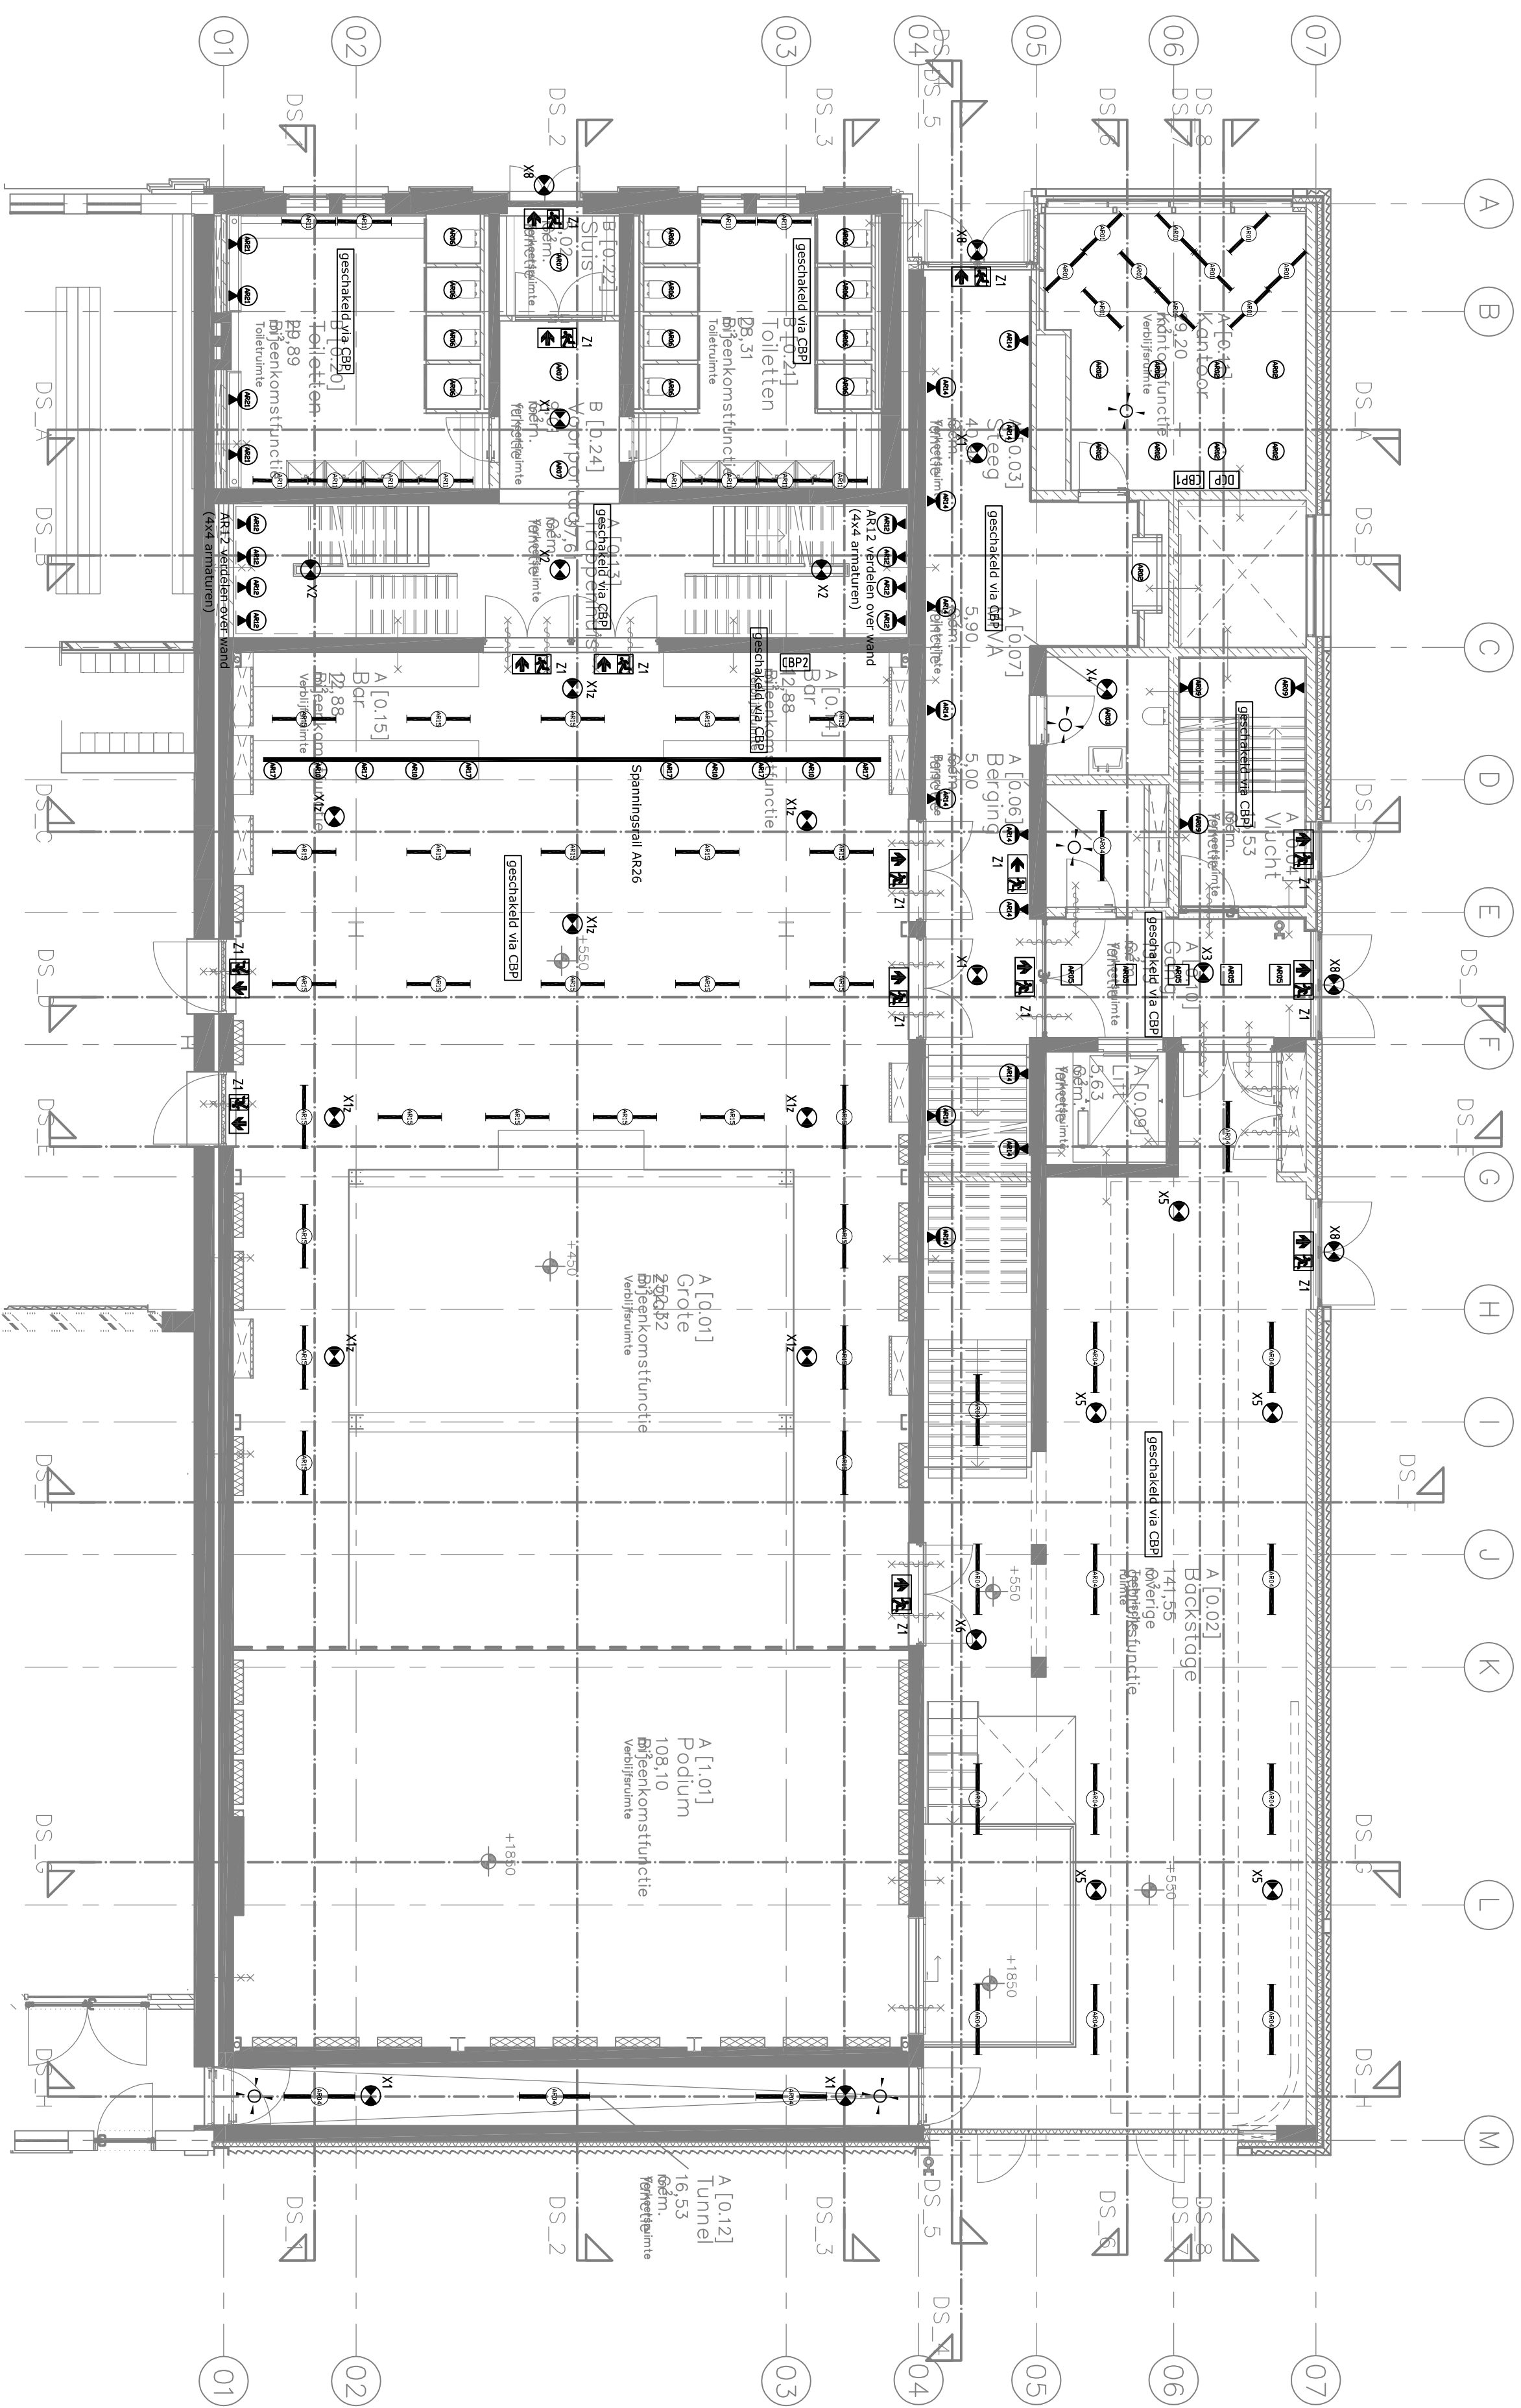

Bouwdeel A


Bouwdeel B

<i>Wijz.</i>	<i>Datum</i>	<i>naam</i>	<i>Aard van de wijziging</i>

<i>Project:</i>	Timmerfabriek Renovatie en nieuwbouw		
<i>Opdrachtgever:</i>	Gemeente Maastricht		
<i>Onderdeel:</i>	Verlichtingsinstallatie Begane grond AB		
<i>Besteknummer:</i>	T1412PB	<i>Auteur:</i>	RRU
<i>Projectnummer:</i>	T1412PB	<i>Gecontroleerd:</i>	EKA
<i>Fase:</i>	Basisk	<i>Datum:</i>	11-11-2016
<i>Versie:</i>	1	<i>Schaal:</i>	1:100
<i>Formaat:</i>	A1	<i>Tekeningnummer:</i>	E-07



Kompas Techniek BV
Telefoon:
+31(0)88 040 23 00
Bezoekadres:
Ollimolenstraat 60
6416 CB Heerlen

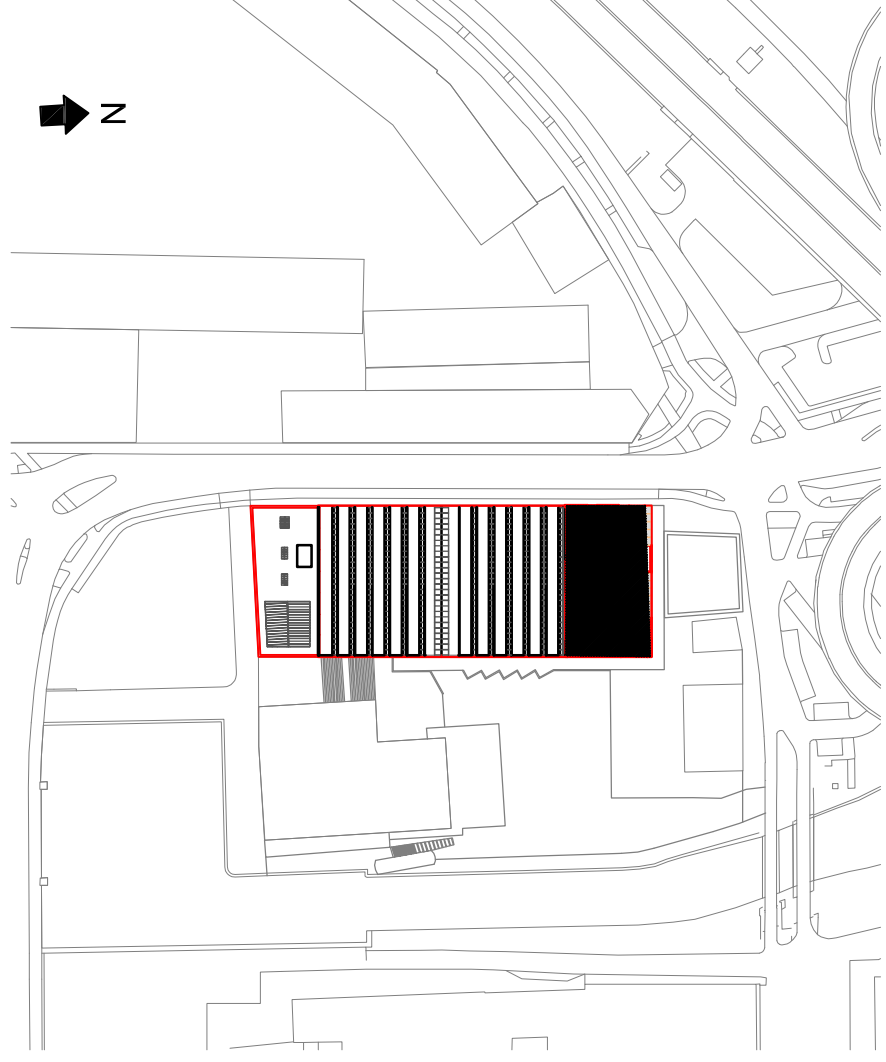

- | Renvooi: | |
|----------|--|
| | aanwezigheidsensor |
| | enkeip, schakelaar met ingebouwde signaaldamp |
| | enkeip, schakelaar |
| | dimmer enkeelpolig |
| | dimmer wissel |
| | enkeip, schakelaar waterdicht in-/opbouwarmatuur met code X en geïntegreerde noodverlichting |
| | wandarmatuur met code X en geïntegreerde noodverlichting |
| | in-/opbouwarmatuur met code X |
| | LED-armatuur in-/opbouw met code X |
| | TL-armatuur code X op schermerschaakelaar (ss) en klok (k) |
| | spanningsrooi met armatuurcode C4 |
| | noodverlichtingstransparant met pictogram en code Z1 |
| | noodverlichtingsarmatuur met code X1 |
| | Centraal Bedrings- en signaalspanningsdraad |
| | Data Collectie Punt Decentrale noodverlichting |