



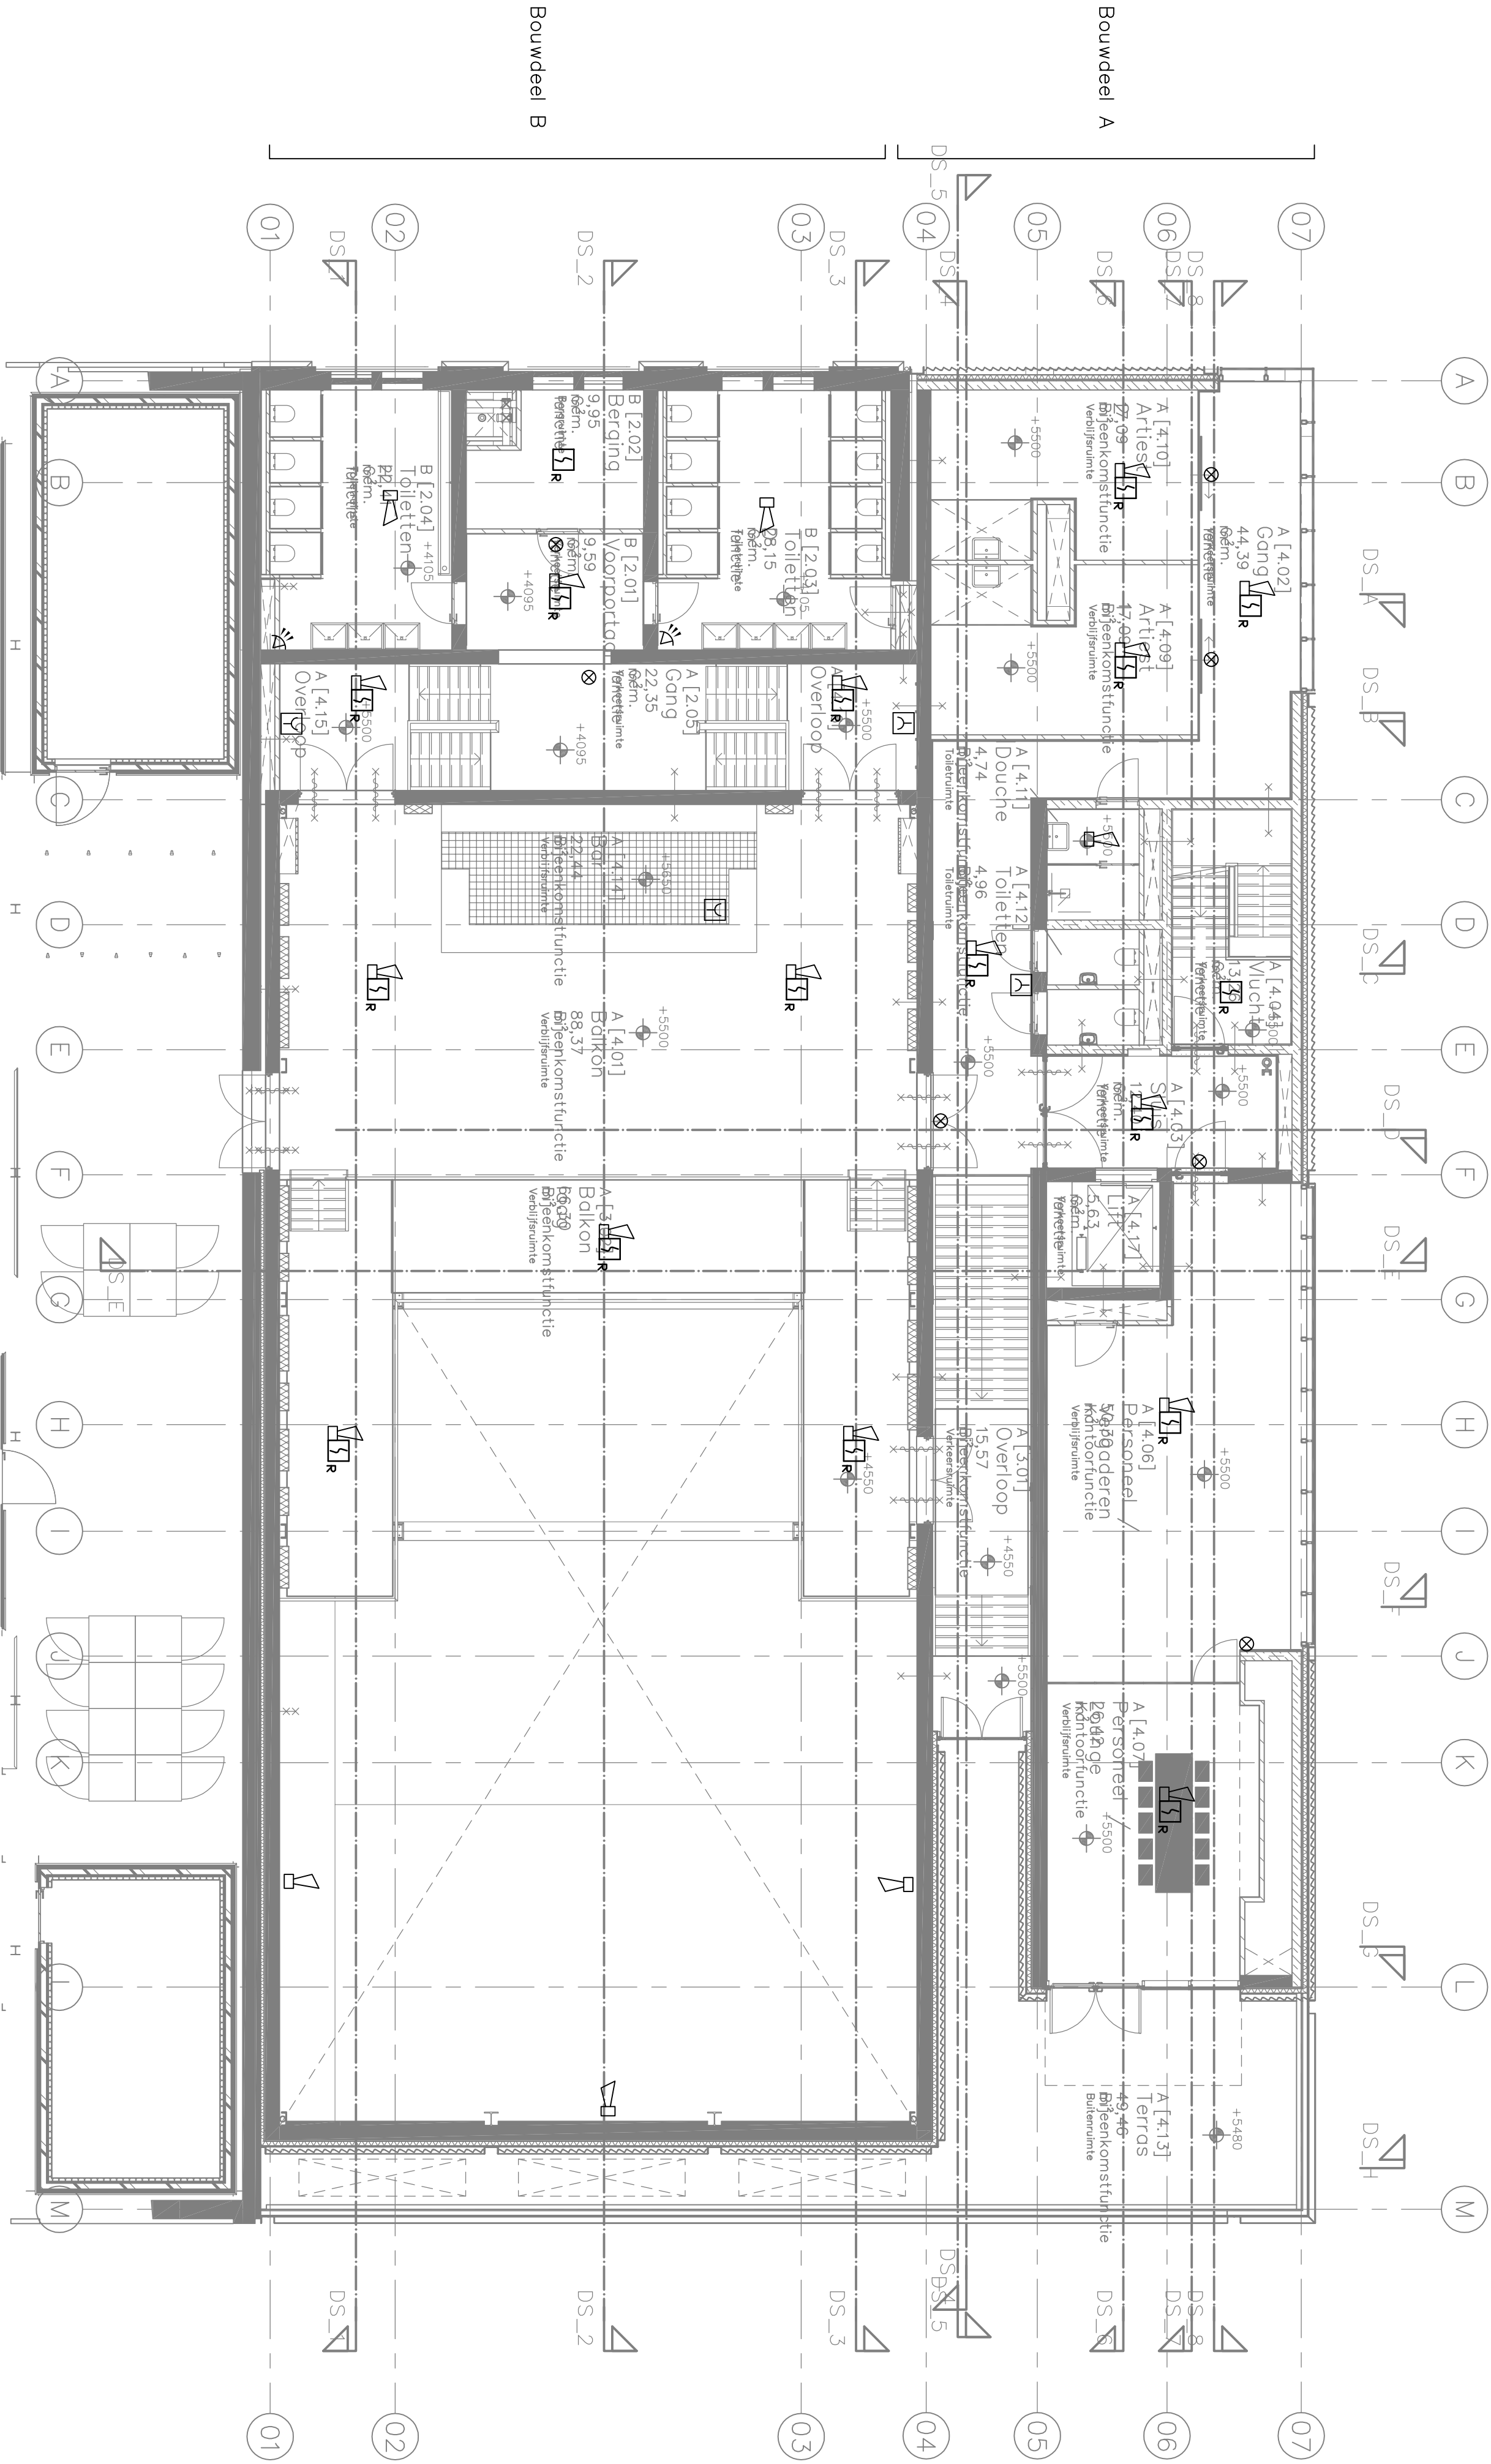

- Renvoer:**
- Intercom
 - elektrisch slot
 - Brandweeringang
 - optische rookmelder
 - thermo-differentiaal melder
 - handmelder
 - aspiratiedetectie
 - bestaande rookmelder
 - kleefmagneet
 - slow-whoop
 - nevenindicator
 - Fitslicht brandmeld
 - brandmeldcentrale
 - inbroekmeldcentrale
 - Bestaande brandmeldcentrale
 - Bestaande inbroekmeldcentrale
 - Bestaande inbroekmeldcentrale
 - Fitslicht inbroek
 - Code bedienpaneel inbroek
 - Bestaand Code bedienpaneel inbroek
 - Bestaand Code bedienpaneel inbroek
- Possief infra rood bewegingsmelder**
- Bestaande Possief infra rood bewegingsmelder**
- signalering MIVA alarm**
- afstelcombinatie MIVA alarm**
- koordschakelaar MIVA alarm**
- alarmkoord rood MIVA alarm**
- bedrukker**
- bel**

- Bouwdeel A**
- Intercom
 - elektrisch slot
 - Brandweeringang
 - optische rookmelder
 - thermo-differentiaal melder
 - handmelder
 - aspiratiedetectie
 - bestaande rookmelder
 - kleefmagneet
 - slow-whoop
 - nevenindicator
 - Fitslicht brandmeld
 - brandmeldcentrale
 - inbroekmeldcentrale
 - Bestaande brandmeldcentrale
 - Bestaande inbroekmeldcentrale
 - Bestaande inbroekmeldcentrale
 - Fitslicht inbroek
 - Code bedienpaneel inbroek
 - Bestaand Code bedienpaneel inbroek
 - Bestaand Code bedienpaneel inbroek

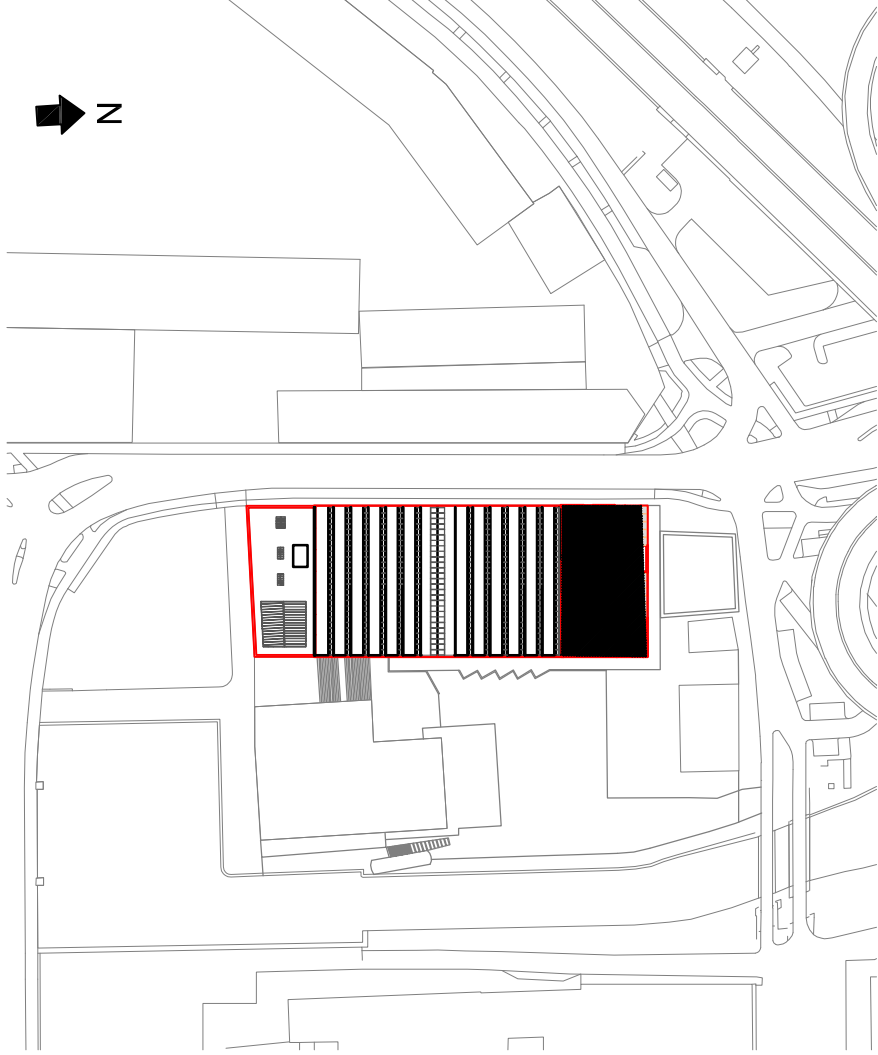

naam		Aard van de wijziging	
Datum		Wijz.	
naam		Aard van de wijziging	
Datum		Wijz.	
naam		Aard van de wijziging	
Datum		Wijz.	

Project: Timmerfabriek	
Renovatie en nieuwbouw	
Opdrachtgever: Gemeente Maasticht	
Onderdeel: Brandmeldonttuning / Inbraakdetectie / zwakstroom	
Verdieping balkon A/B	
Besteknummer: T4412PB	
Gecontroleerd: EKA	
Fase: Bestek	
Datum: 11-11-2016	
Versie: 1	
Schaal: 1:100	
Formaat: A1	
Tekeningnummer: E-14	

KOMPAS 360

Tel: +31(0)88 040 23 00

Bezoekadres: Oudemolenstraat 60

6116 CA Heteren

Kompas Techniek BV

Tel: +31(0)88 040 23 00

Bezoekadres: Oudemolenstraat 60

6116 CA Heteren