


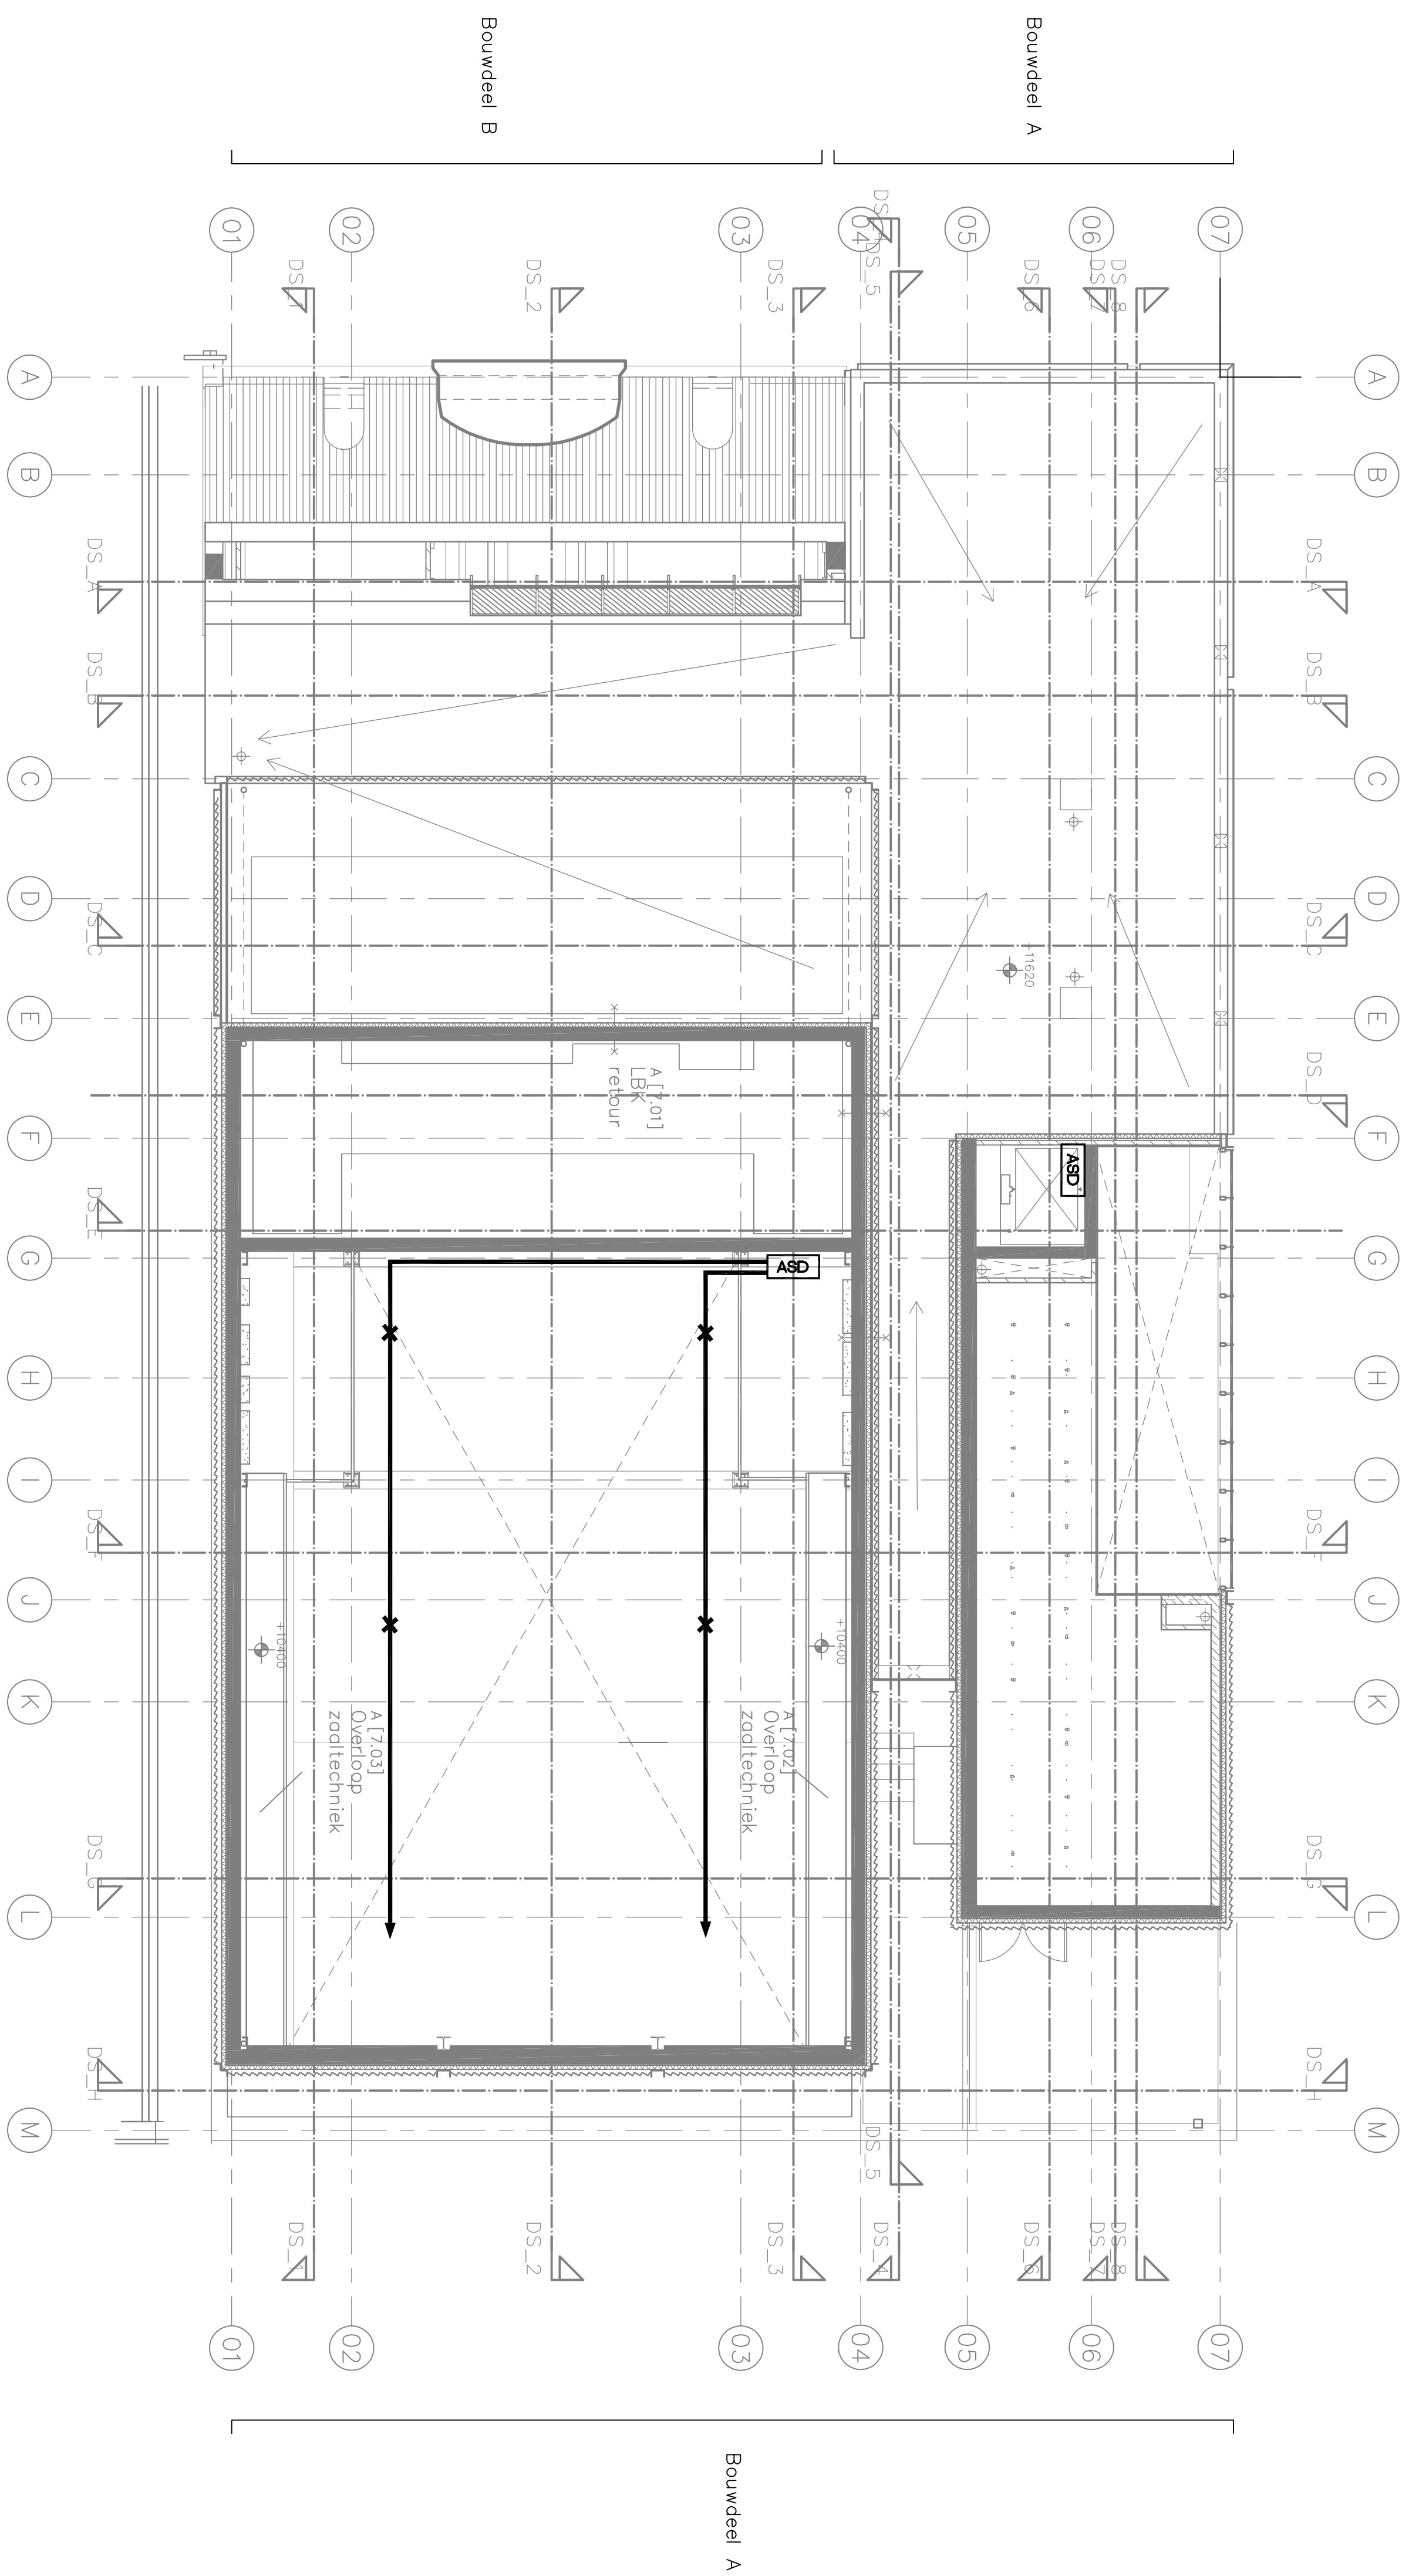

Wijz.	Datum	naam	Aard van de wijziging

Project:	Timmerfabriek Renovatie en nieuwbouw
Opdrachgever:	Gemeente Maastricht
Onderdeel:	Brandmeldontvanger / inbraakdetectie / zwakstroom Verdieping clearance A/B
Besleknnummer:	T1412P8
Projectnummer:	T1412P
Fase:	Beslek
Versie:	1
Formaat:	A1
Auteur:	RRU
Gecontroleerd:	EVA
Uitgegeven:	14-12-2016
Schakel:	1:100
Tekeningnummer:	E-16



KOMPAS
360

Kompas Techniek BV

Telefoon:
+31(0)88 040 23 00

Bezoekadres:
Olenhofstraat 60
6416 CD Herten