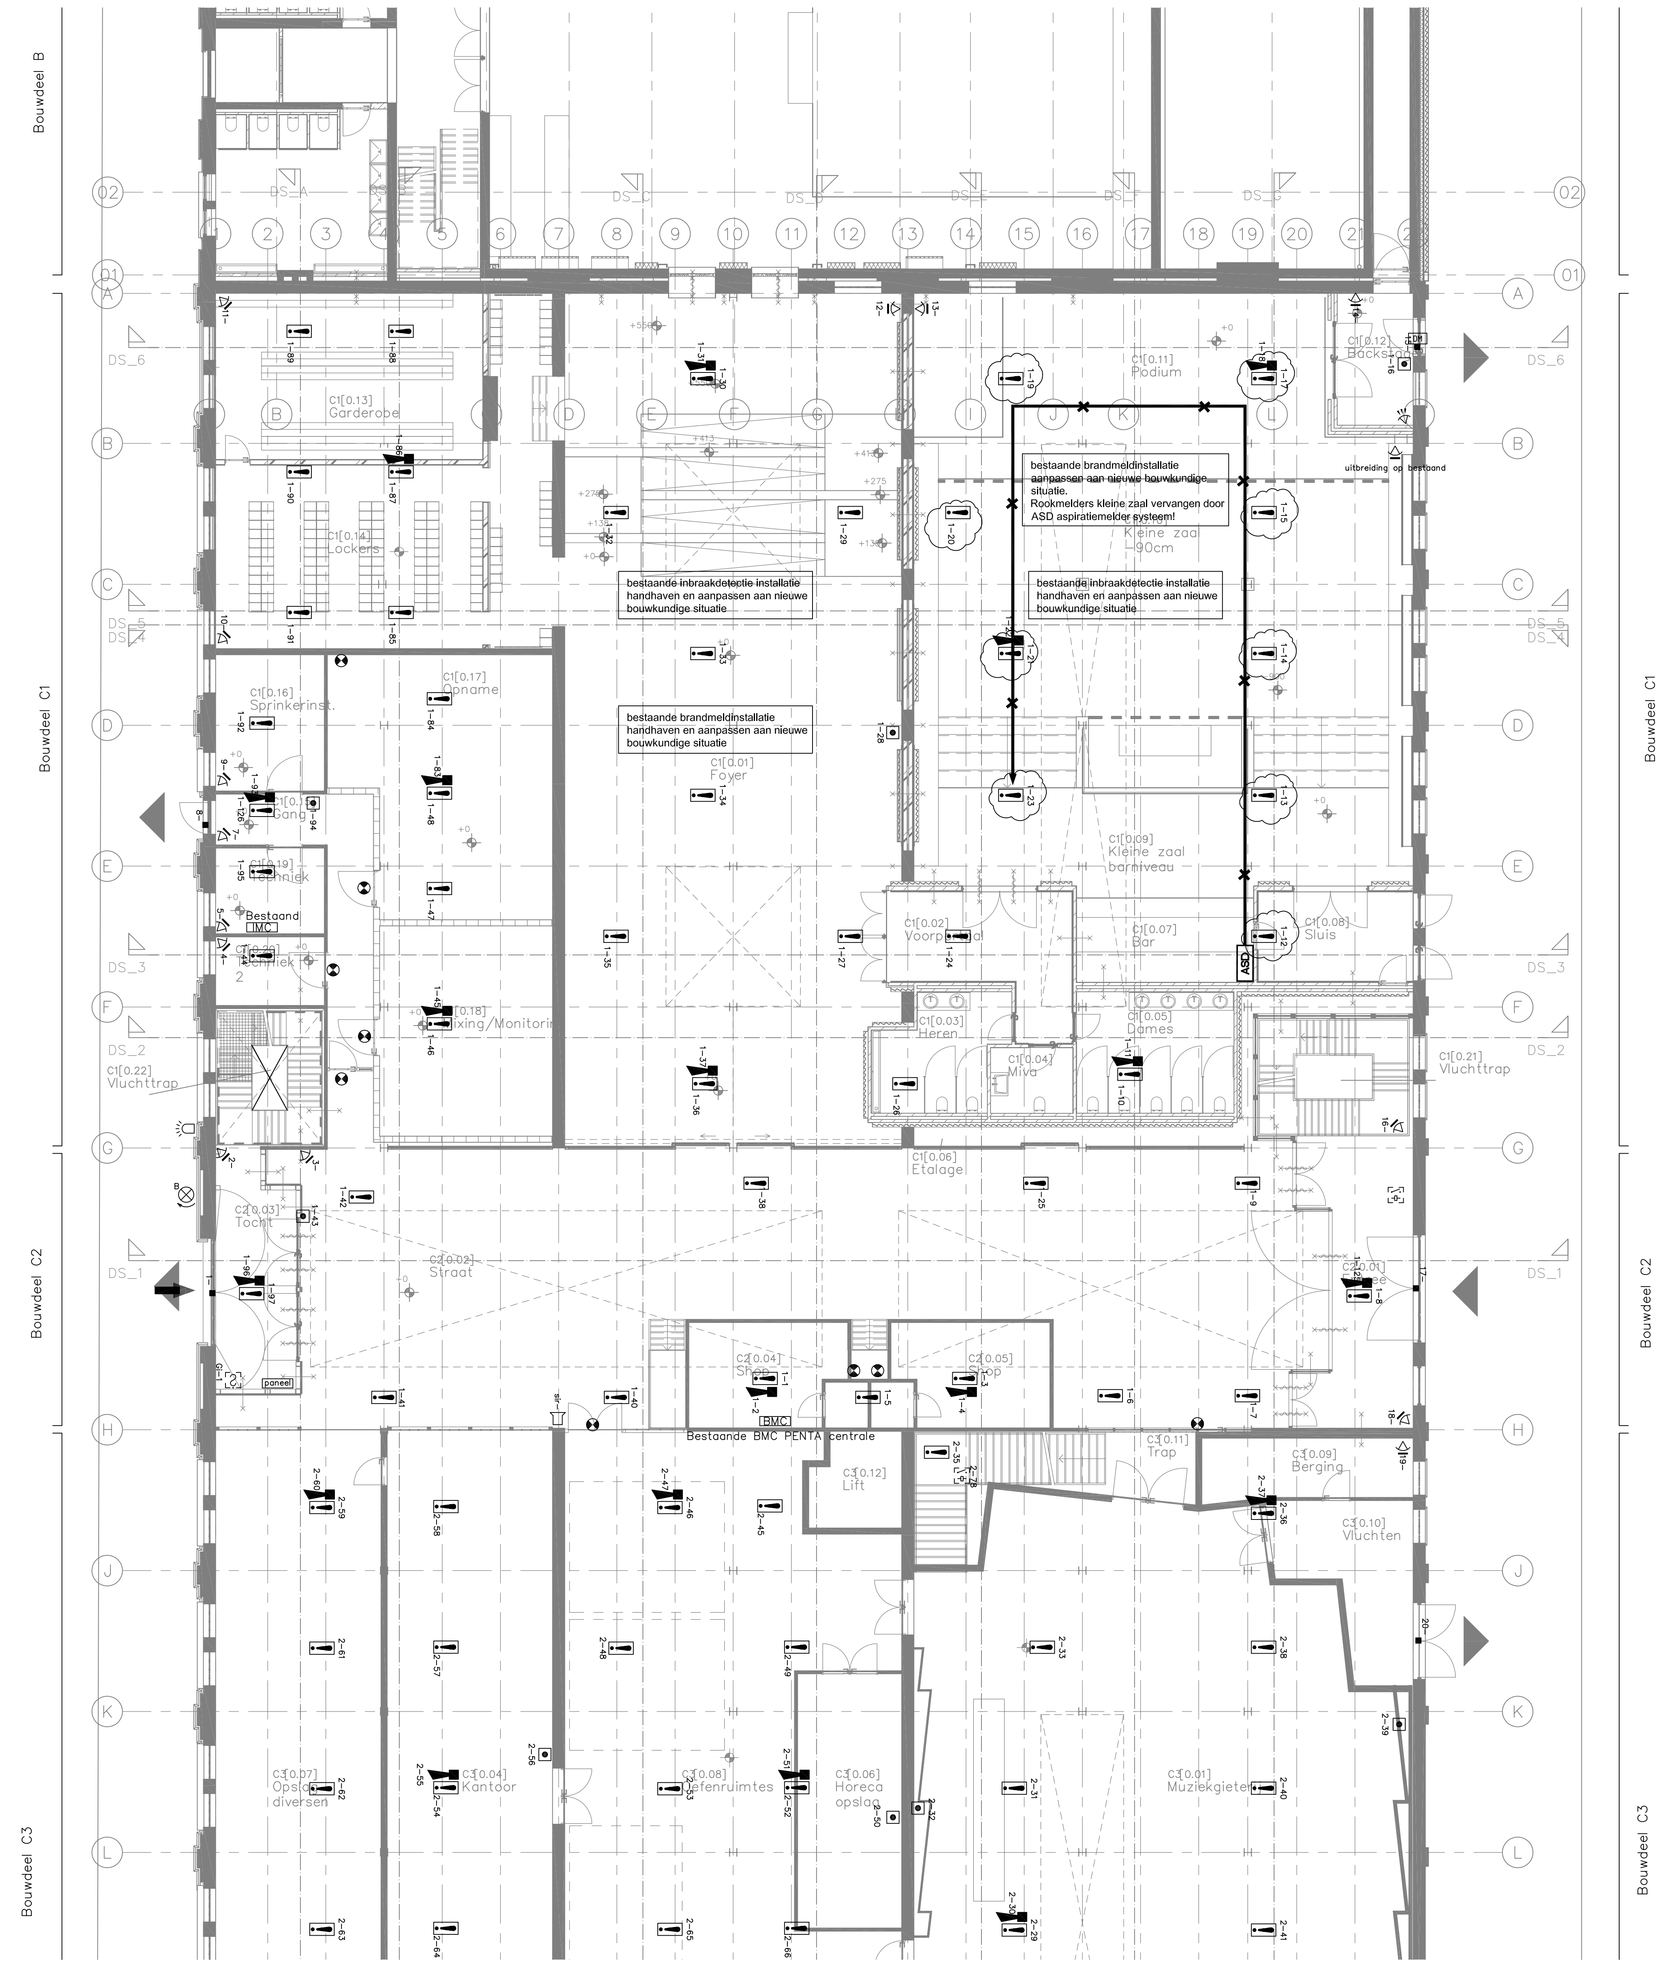

Begane grond

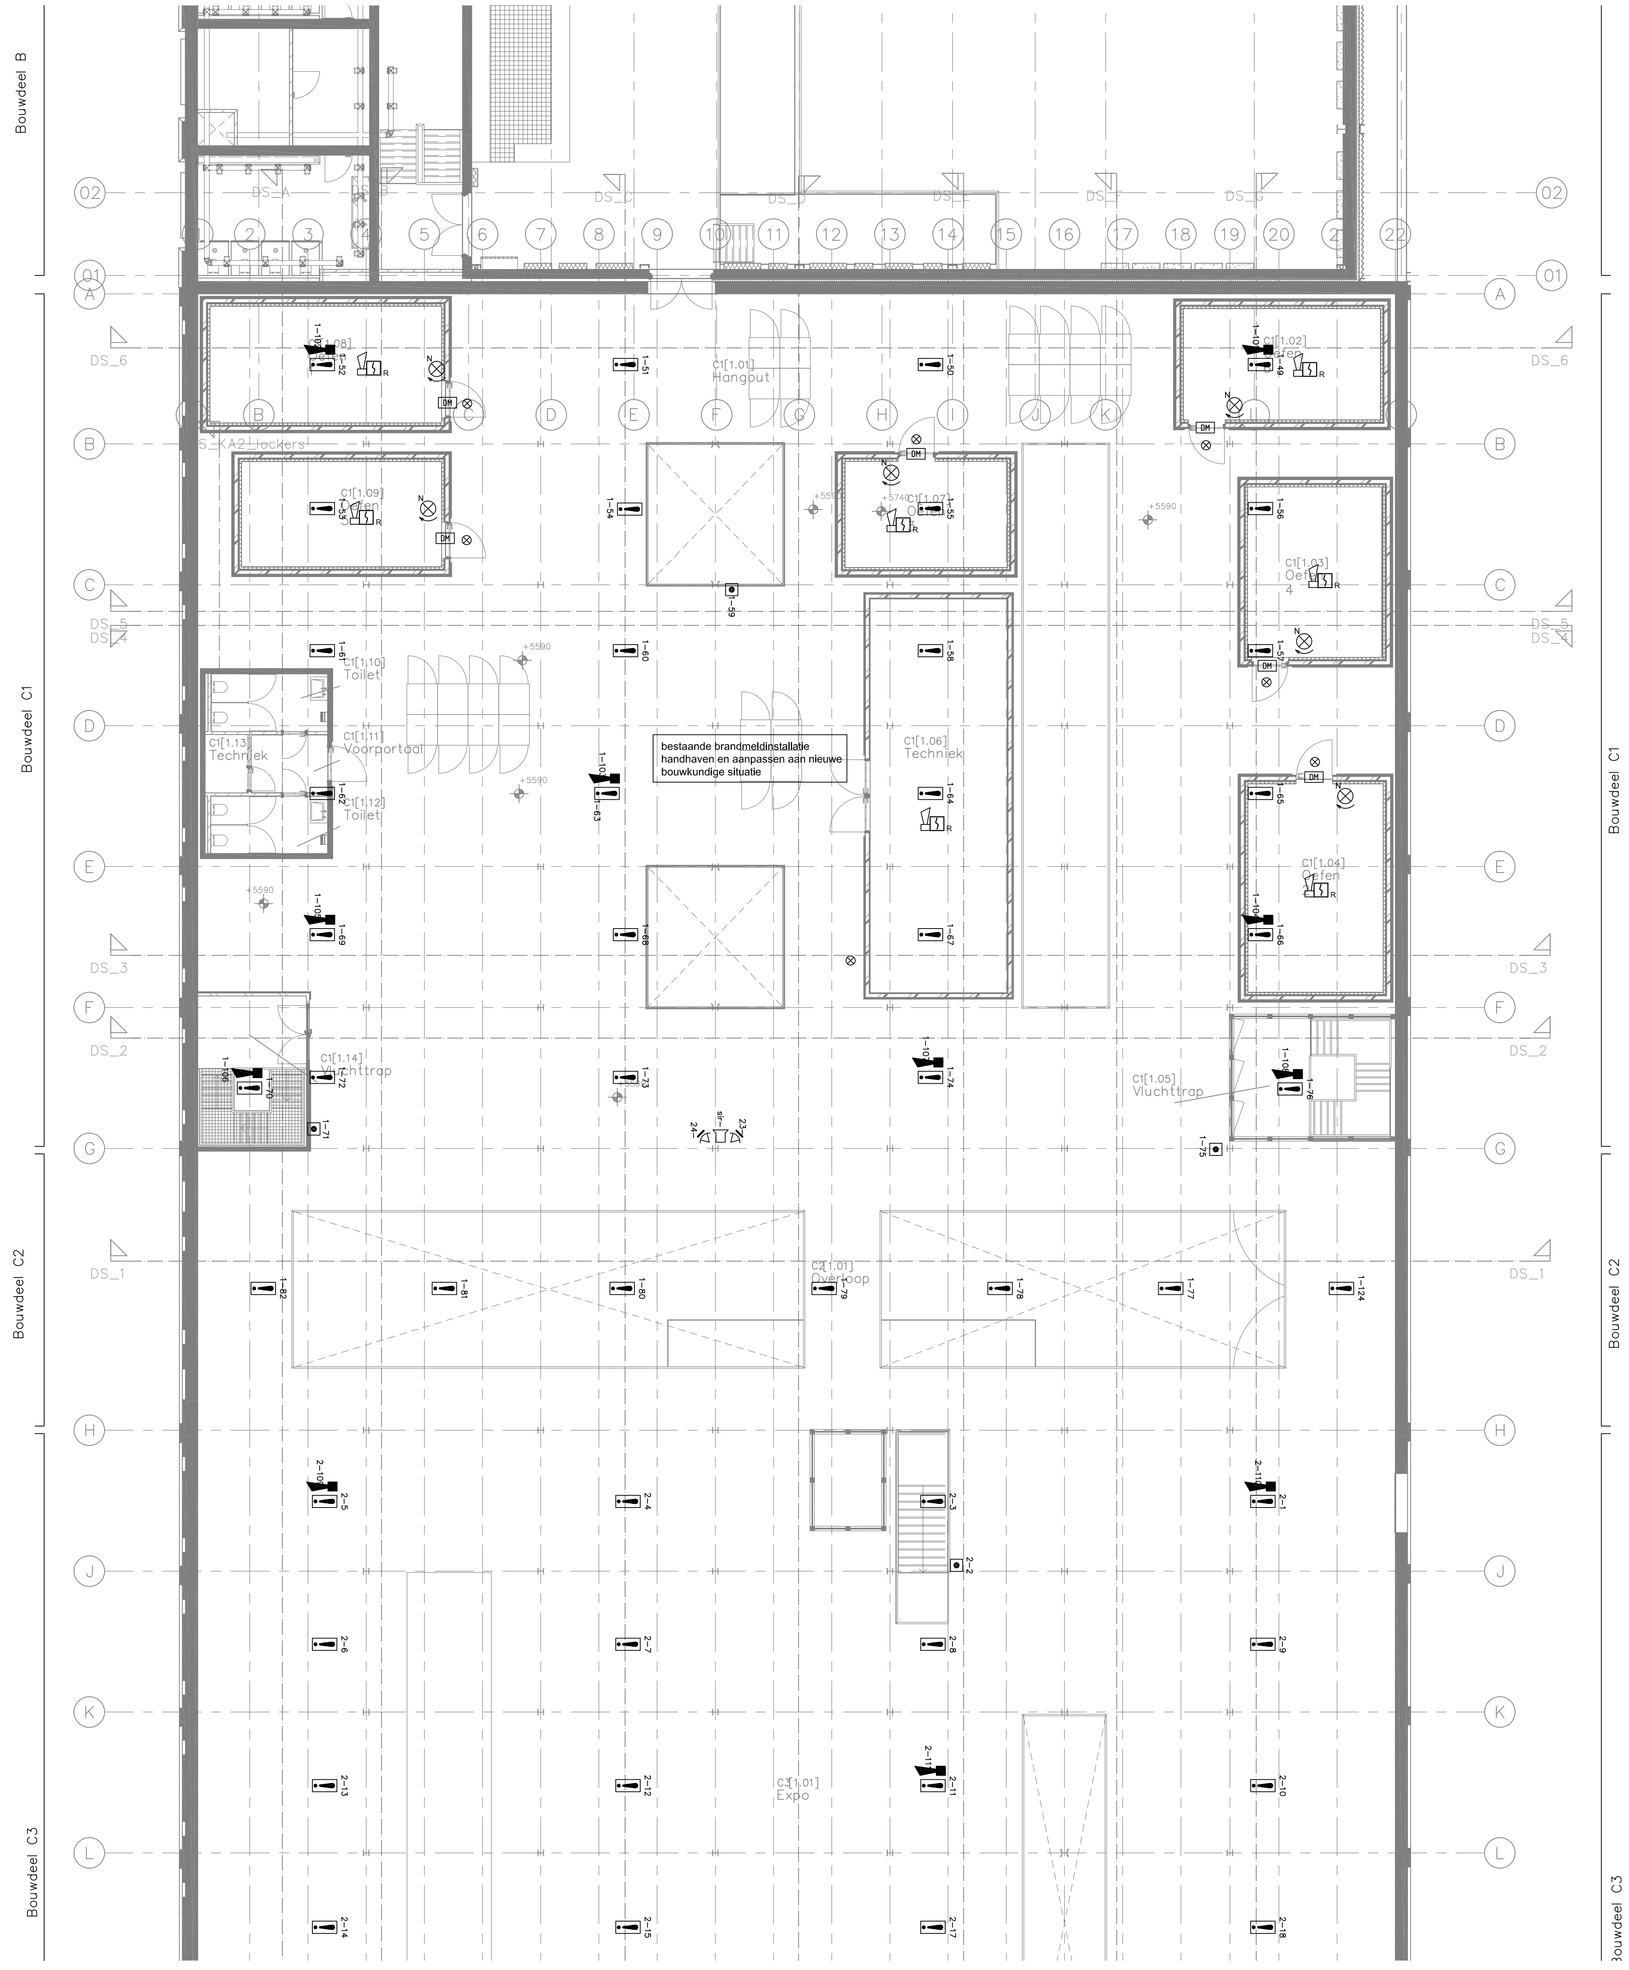

Verdieping

Renvooi:

- Intercom
- elektrisch slot
- Brandweeringang
- optische rookmelder nieuw
- thermodifferentiaal melder
- multisensor melder
- handmelder nieuw
- handmelder bestaand
- aspiratiedetectie nieuw
- rookmelder bestaand
- kleefmagneet
- slow-whoop nieuw
- nevenindicator nieuw
- slow-whoop bestaand
- Flitslicht brandmeld nieuw
- Flitslicht brandmeld bestaand
- Brandmeldcentrale
- Inbraakmeldcentrale
- Brandmeldcentrale bestaand
- Inbraakmeldcentrale bestaand
- Flitslicht Inbraak bestaand
- Code bedienpaneel inbraak nieuw
- Code bedienpaneel inbraak bestaand
- Sirene inbraak bestaand
- Deurmagneten inbraak nieuw
- Deurmagneten inbraak bestaand
- Passief infra rood bewegingsmelder
- Passief infra rood bewegingsmelder bestaand
- signalering MIVA alarm
- afstelcombinatie MIVA alarm
- koordschakelaar MIVA alarm
- alarmkoord rood MIVA alarm
- beldrukker
- bel
- geografisch paneel brandmelinstallatie bestaand

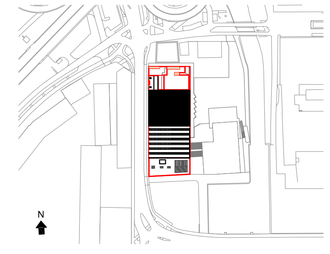

Project:	Timmerfabriek Renovatie en nieuwbouw		
Opdrachtgever:	Gemeente Maastricht		
Onderdeel:	Brandmeld/ontruiming/inbraak/zwakstroom bestaand/nieuw Begane grond C1/C2 en verdieping C1/C2		
Besteknummer:	T1412PB	Auteur:	RRU
Projectnummer:	T1412P	Gecontroleerd:	EKA
Fase:	Bestek	Datum:	11-11-2016
Versie:	1	Schaal:	1:100
Formaat:	A0	Tekeningnummer:	E-17

Aard van de wijziging | Datum | Initiaal

KOMPAS 360

Kompas Techniek BV
Telefoon:
+31(0)88 040 23 00
Bezoekadres:
Oliemolenstraat 60
6416 CB Heerlen