
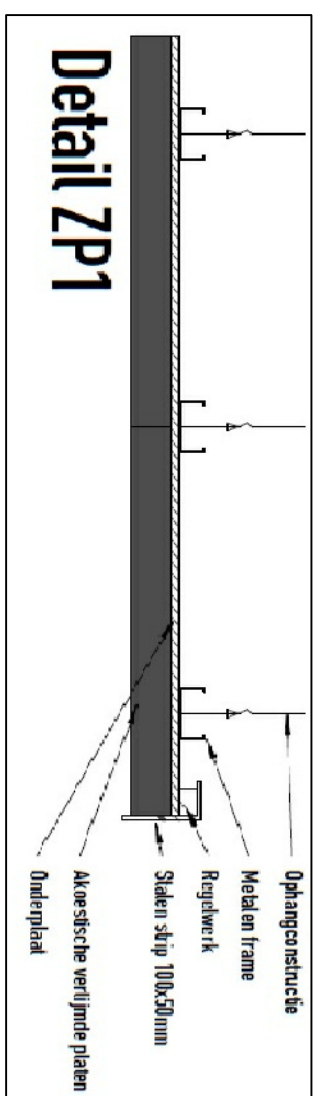
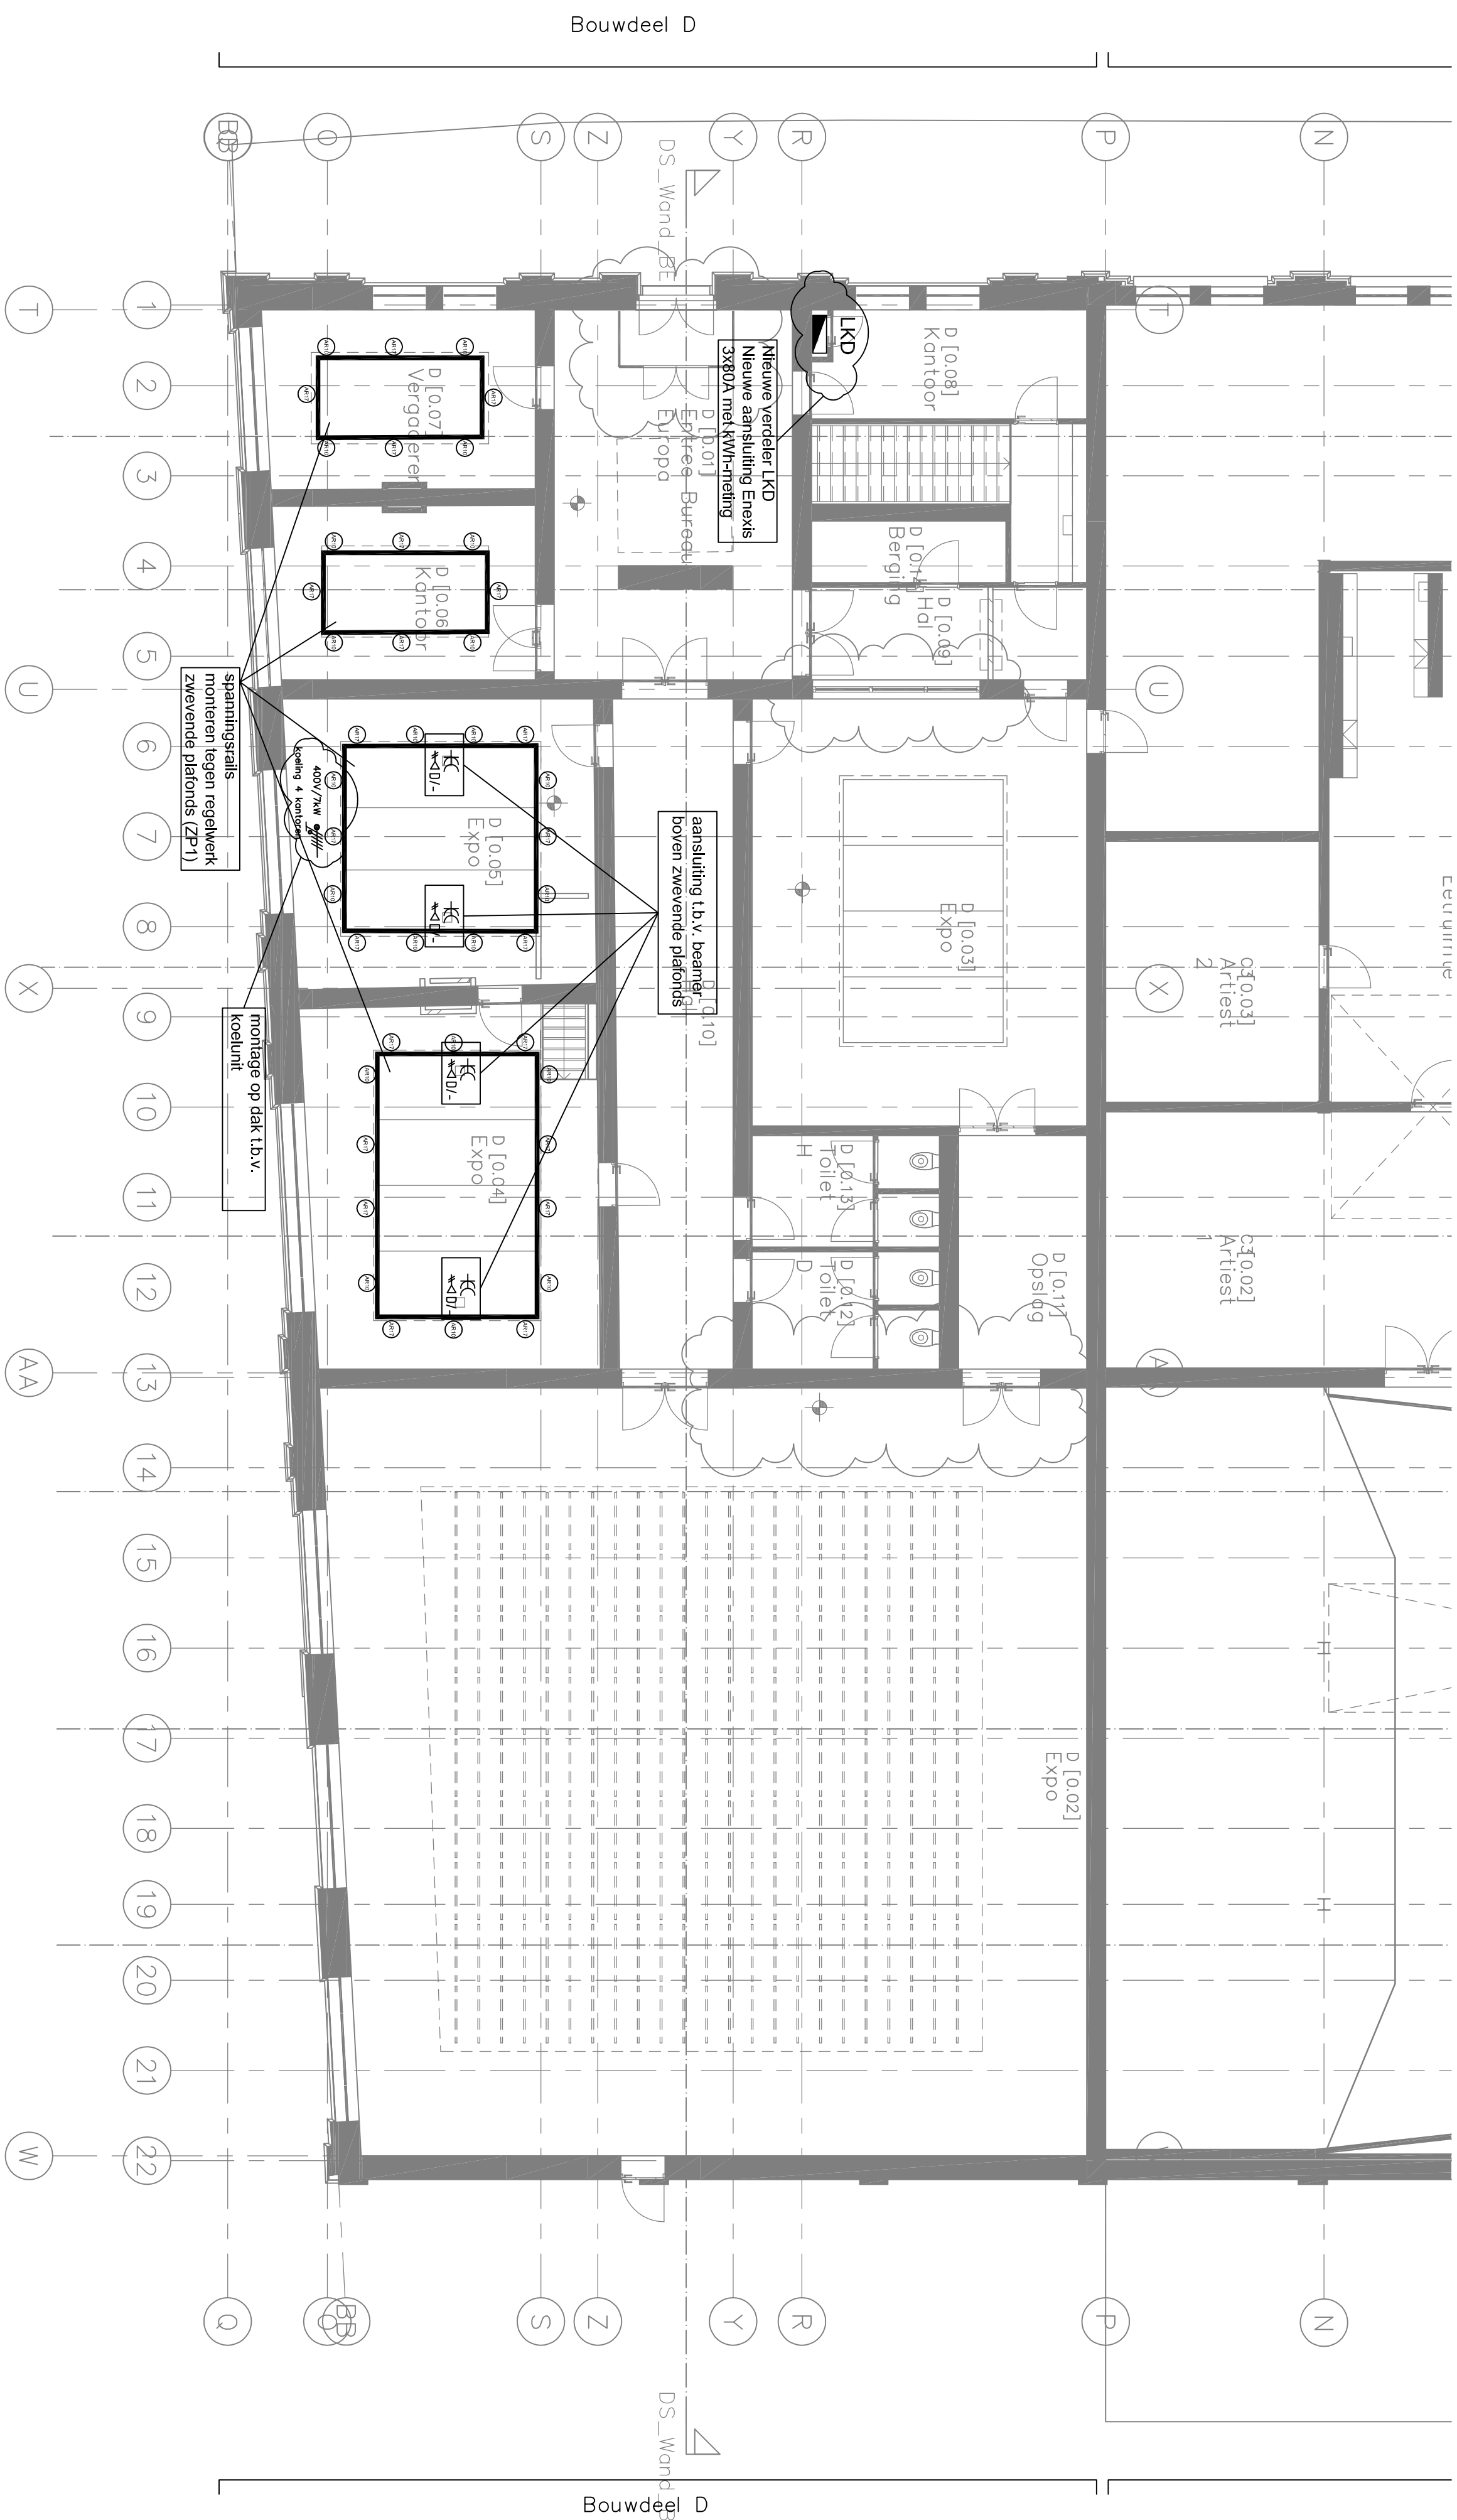


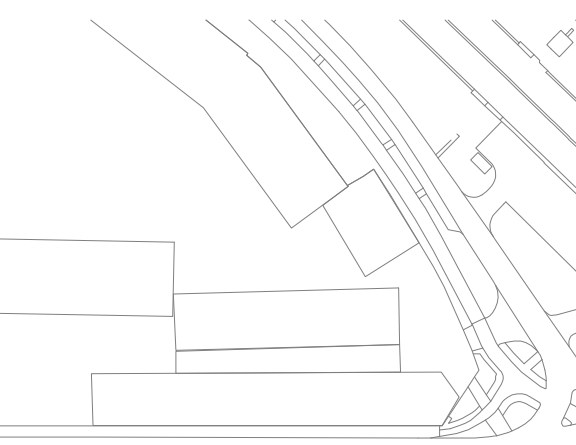

|       |       |      |                       |
|-------|-------|------|-----------------------|
|       |       |      |                       |
|       |       |      |                       |
|       |       |      |                       |
|       |       |      |                       |
| Wijz. | Datum | naam | Aard van de wijziging |

|                                                                  |                             |                                                                                     |  |
|------------------------------------------------------------------|-----------------------------|-------------------------------------------------------------------------------------|--|
| <b>Project:</b><br>Timmerabdruk<br>Renovatie en nieuwbouw        |                             |  |  |
| <b>Opdrachgever:</b> Gemeente Maastricht                         |                             |                                                                                     |  |
| <b>Onderdeel:</b><br>E - Installaties<br>Begane grond bouwdeel D |                             |                                                                                     |  |
| <b>Bestelnummer:</b> BT1413P                                     | <b>Auteur:</b>              | <b>RBU</b>                                                                          |  |
| <b>Projectnummer:</b> T1412P                                     | <b>Geschorst door:</b>      | <b>EKA</b>                                                                          |  |
| <b>Fase:</b>                                                     | <b>Datum:</b>               | <b>11-11-2016</b>                                                                   |  |
| <b>Versie:</b><br>1                                              | <b>Schaal:</b>              | <b>1 : 100</b>                                                                      |  |
| <b>Format:</b><br>A1                                             | <b>Tekeningnummer:</b> E-24 |                                                                                     |  |

|                           |  |
|---------------------------|--|
| <b>Kompas Techniek BV</b> |  |
| Telefoon:                 |  |
| +31(0)88 040 23 00        |  |
| Bezoekadres:              |  |
| Olievlotsstraat 60        |  |
| 6416 CA Heerlen           |  |