
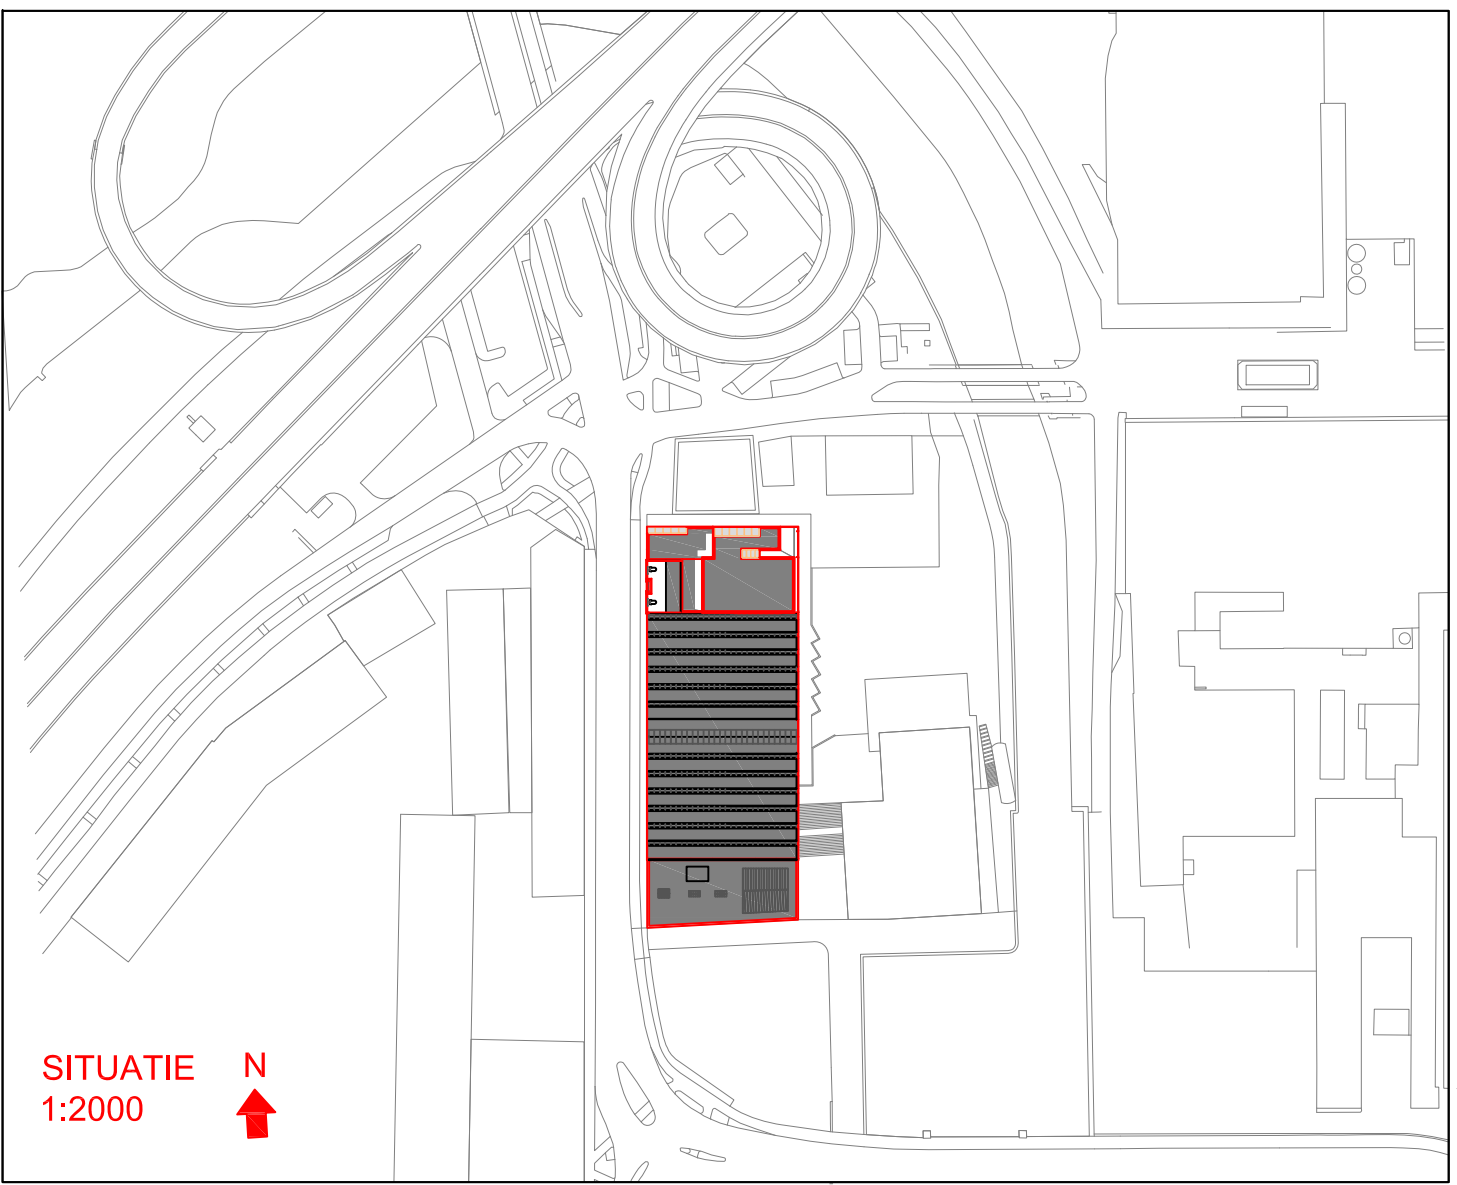


Bouwdeel A

Bouwdeel A (grote zaal)

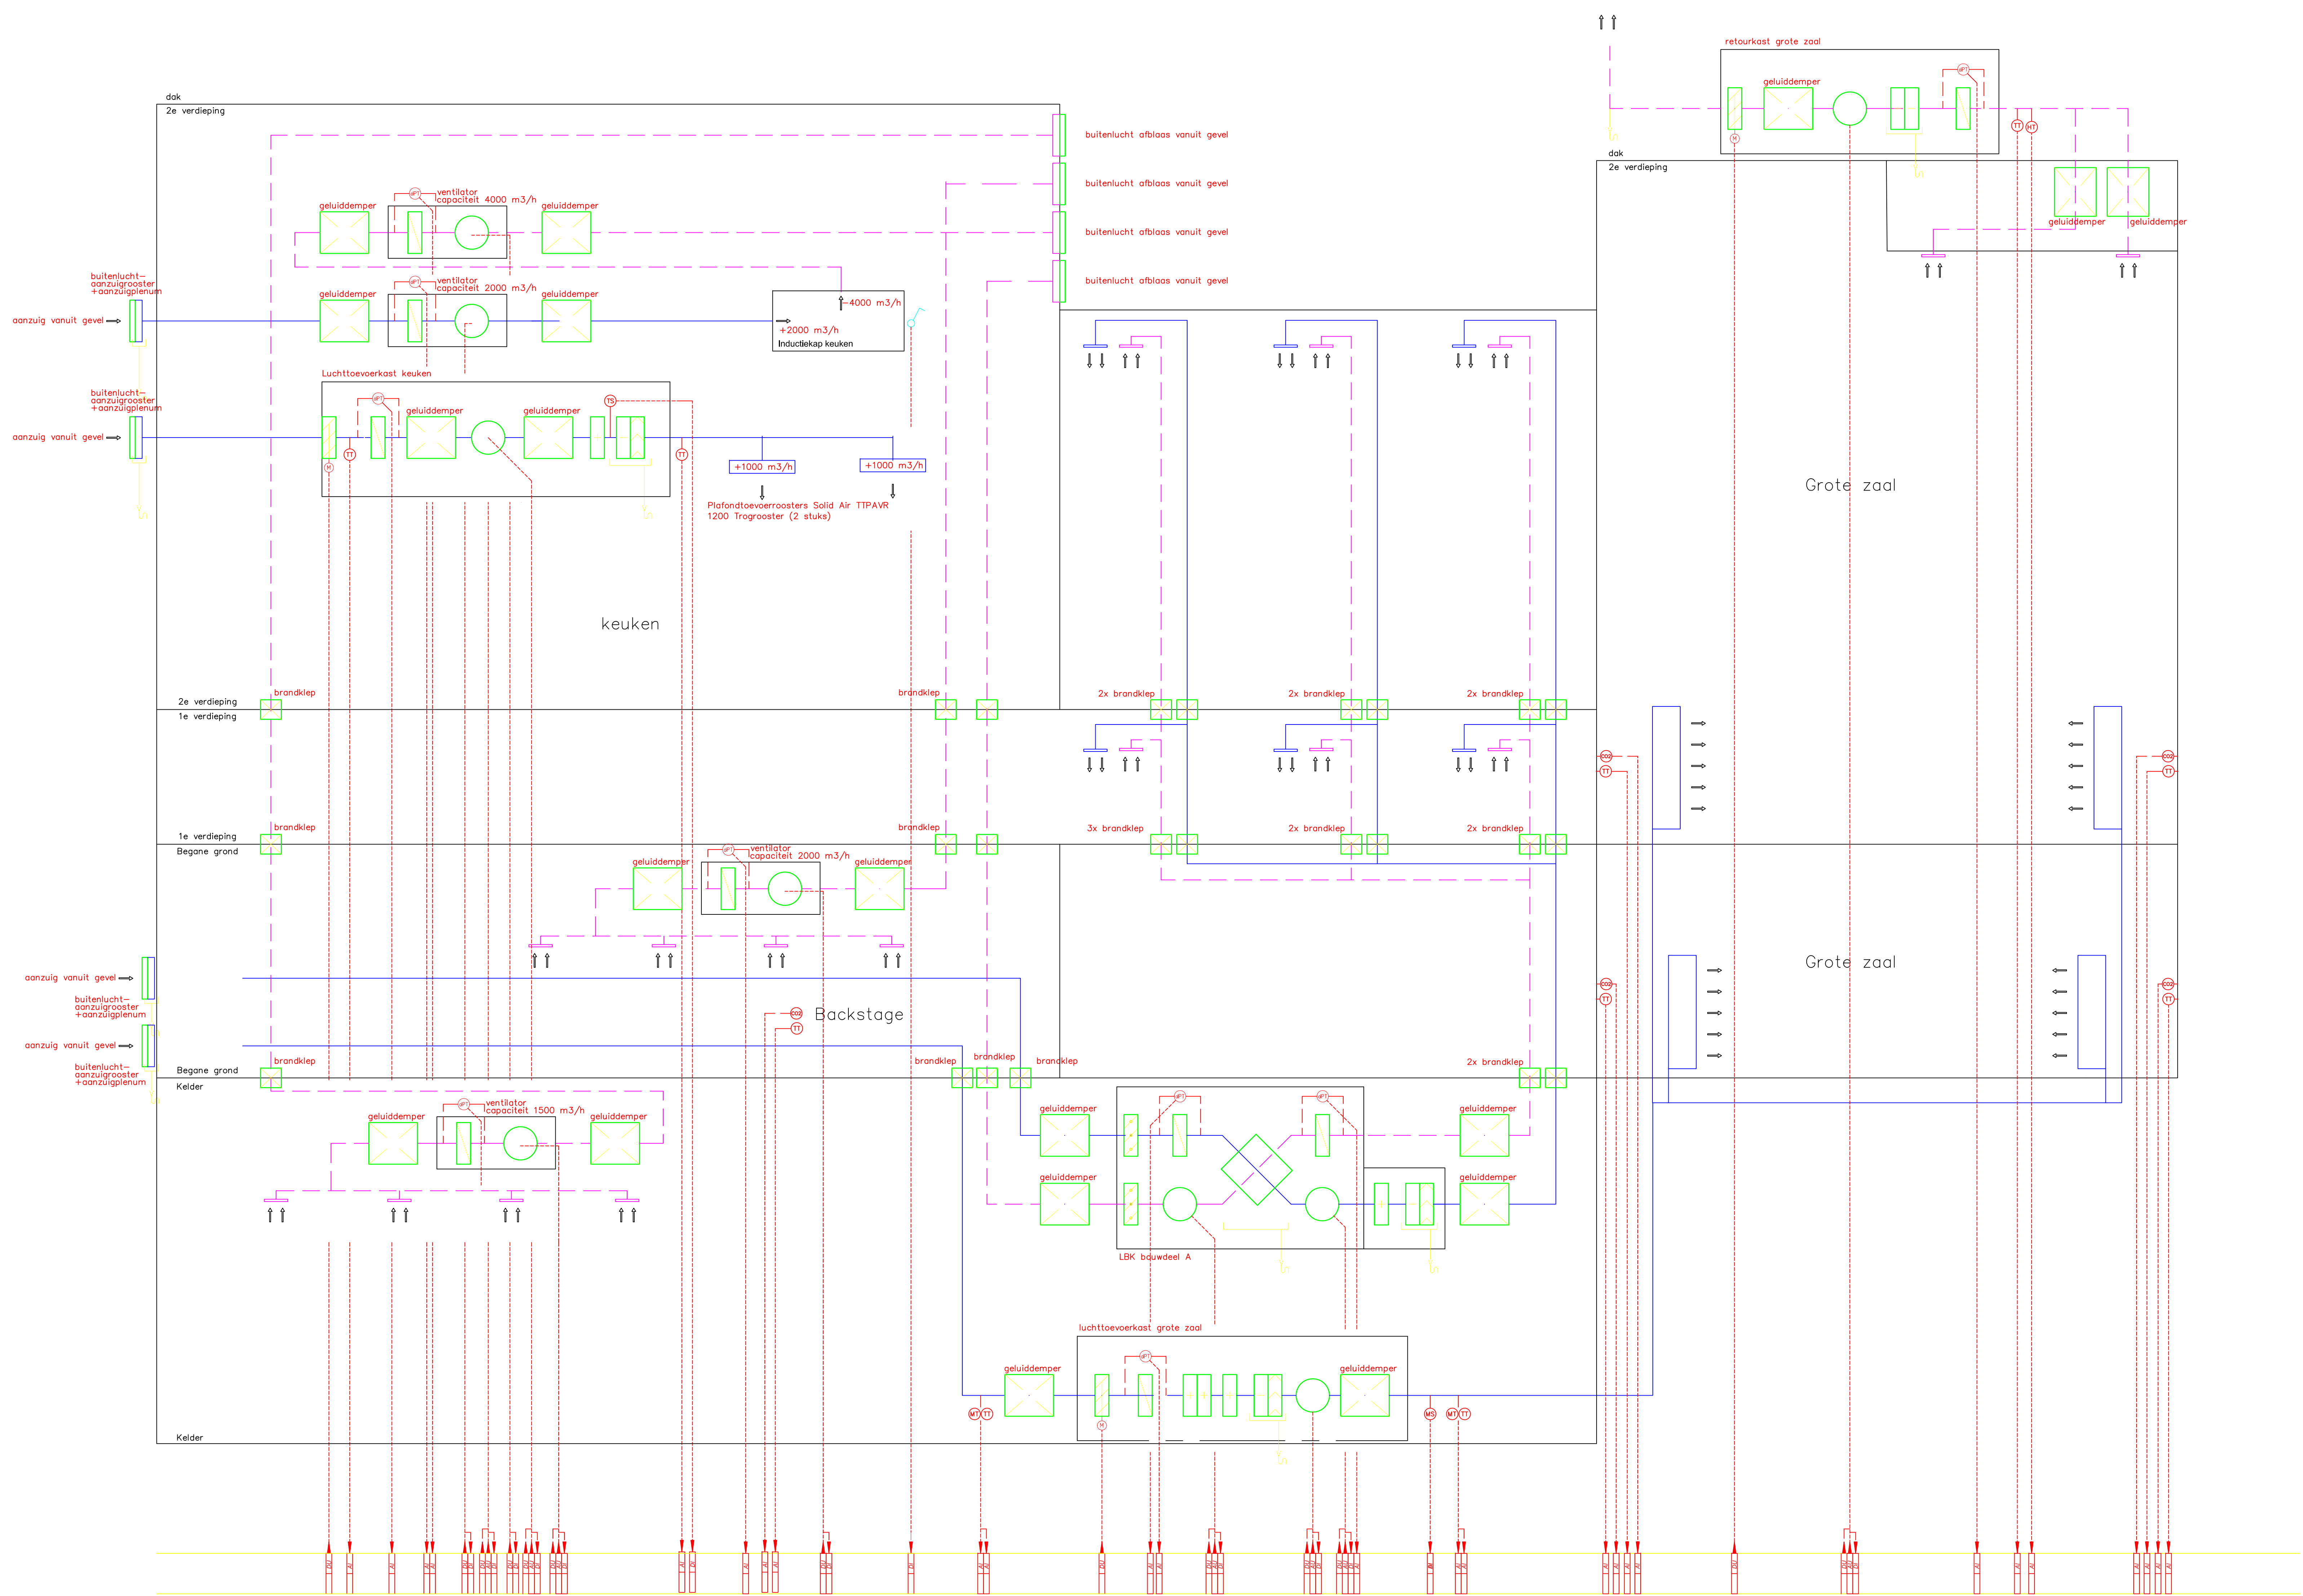

Project:	Timmerfabriek Renovatie en nieuwbouw
Opdrachtgever:	Gemeente Maastricht
Onderdeel:	Werktuigbouwkundige installaties Schema luchtbehandeling (deel 1)
Besteknummer:	BT1412P
Projectnummer:	T1412P
Fase:	Concept bestek
Versie:	1
Formaat:	A0
Auteur:	MLE
Gecontroleerd:	
Datum:	11-11-2016
Schaal:	n.v.t.
Tekeningnummer:	S-02

KOMPAS360

Kompas Techniek BV
Telefoon: +31(0)89 040 23 00
Bosveldweg
Olimpienstraat 60
6416 CB Heerlen