



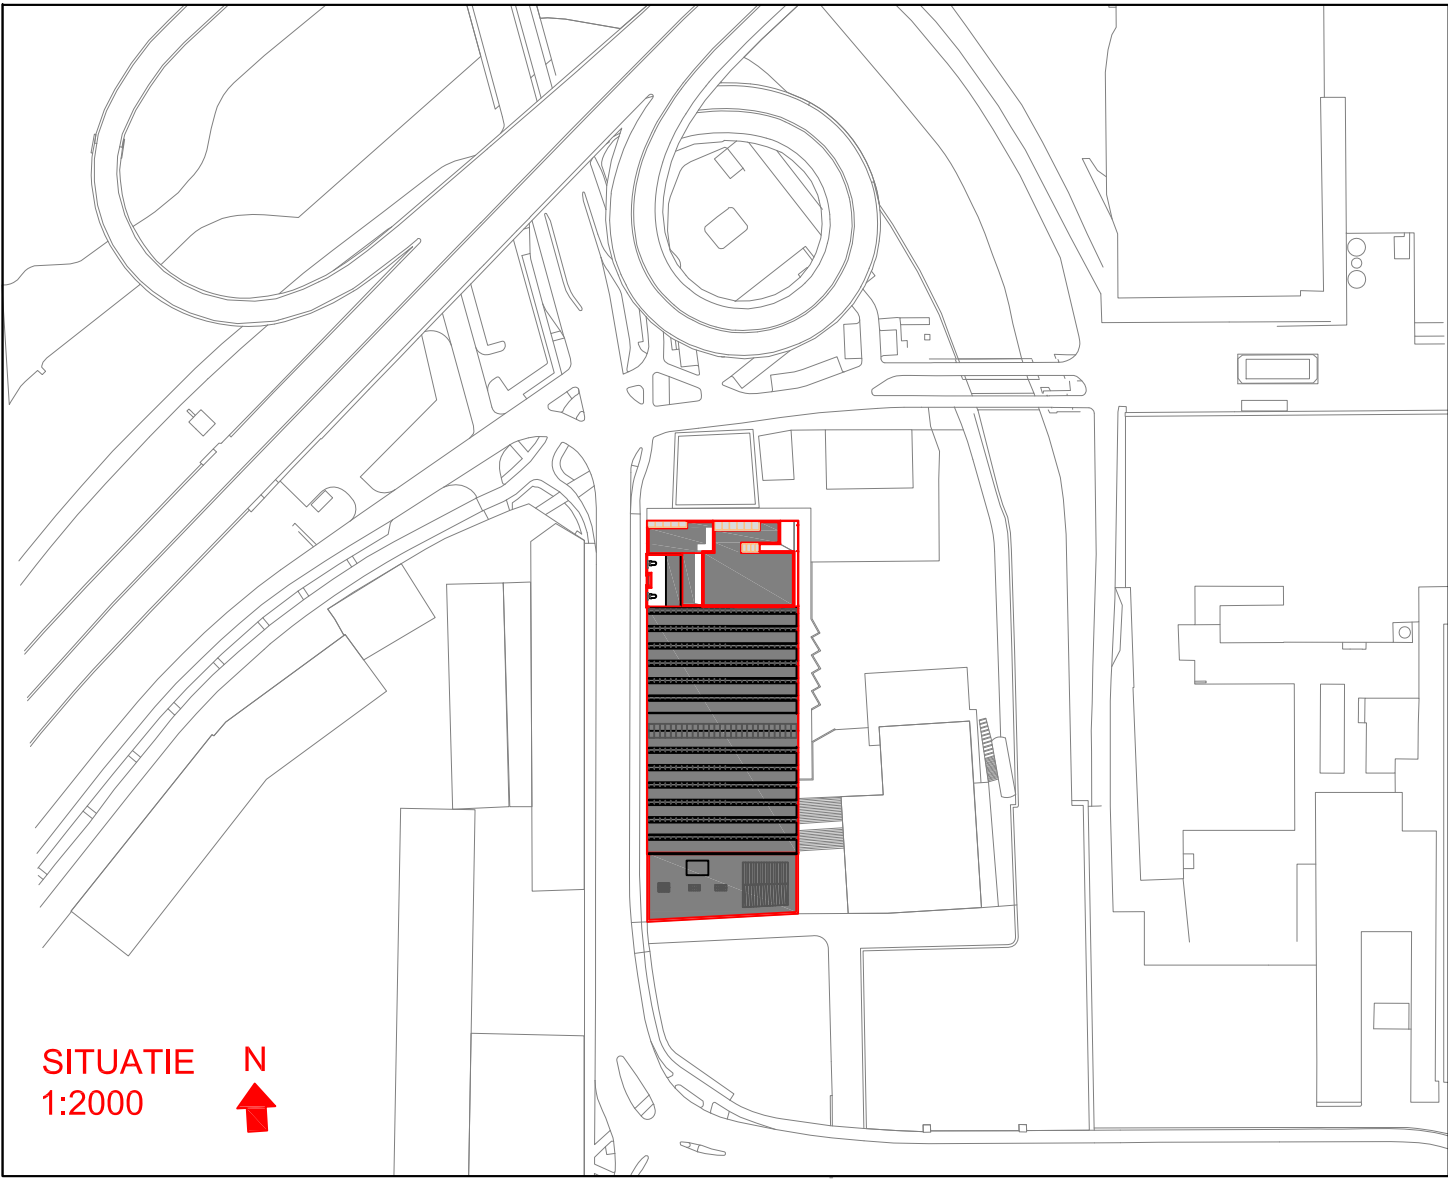

SITUATIE
1:2000

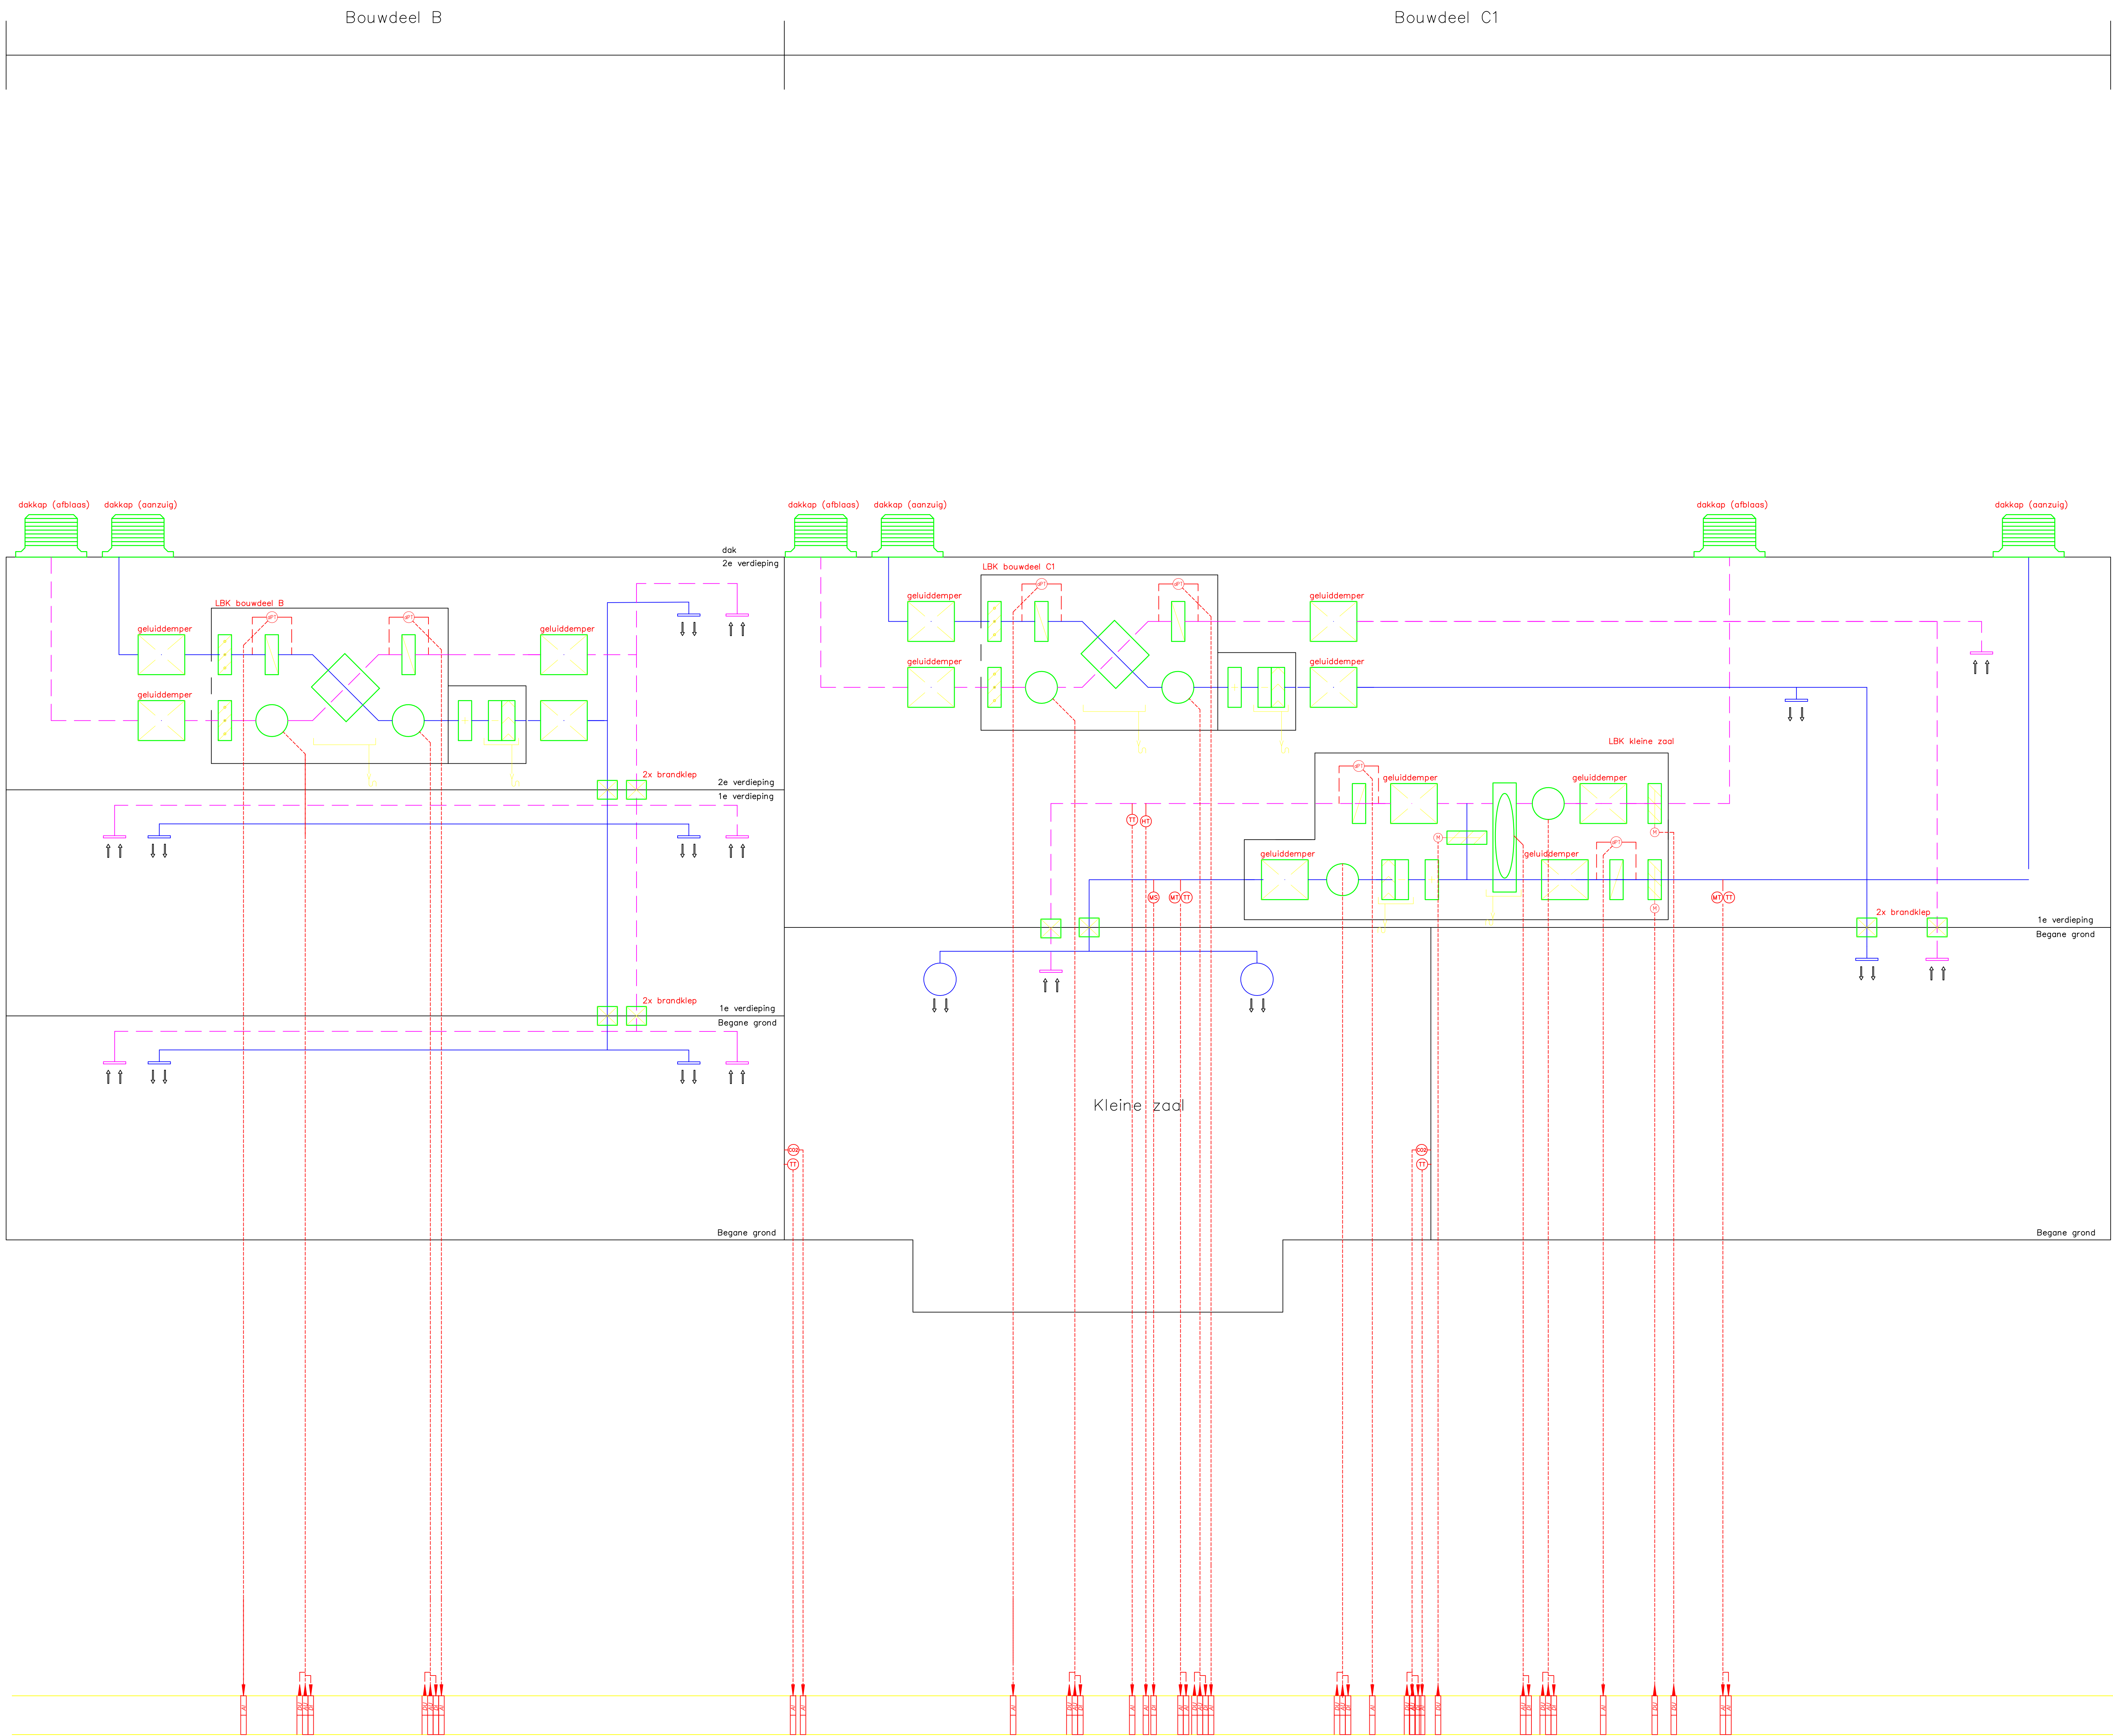

Project: Timmerfabriek Renovatie en nieuwbouw	
Opdrachtgever: Gemeente Maastricht	
Onderdeel: Werktuigbouwkundige installaties Schema luchtbehandeling (deel 2)	
Besteknummer: BT1412P	Auteur: MLE
Projectnummer: T1412P	Gecontroleerd:
Fase: Concept bestek	Datum: 11-11-2016
Versie: 1	Schaal: n.v.t.
Formaat: A0	Tekeningnummer: S-03

KOMPAS
360

Kompas Techniek BV
Telefoon: +31(0)89 040 23 00
Bosveldweg
Olimpienstraat 60
6416 CB Heerlen