


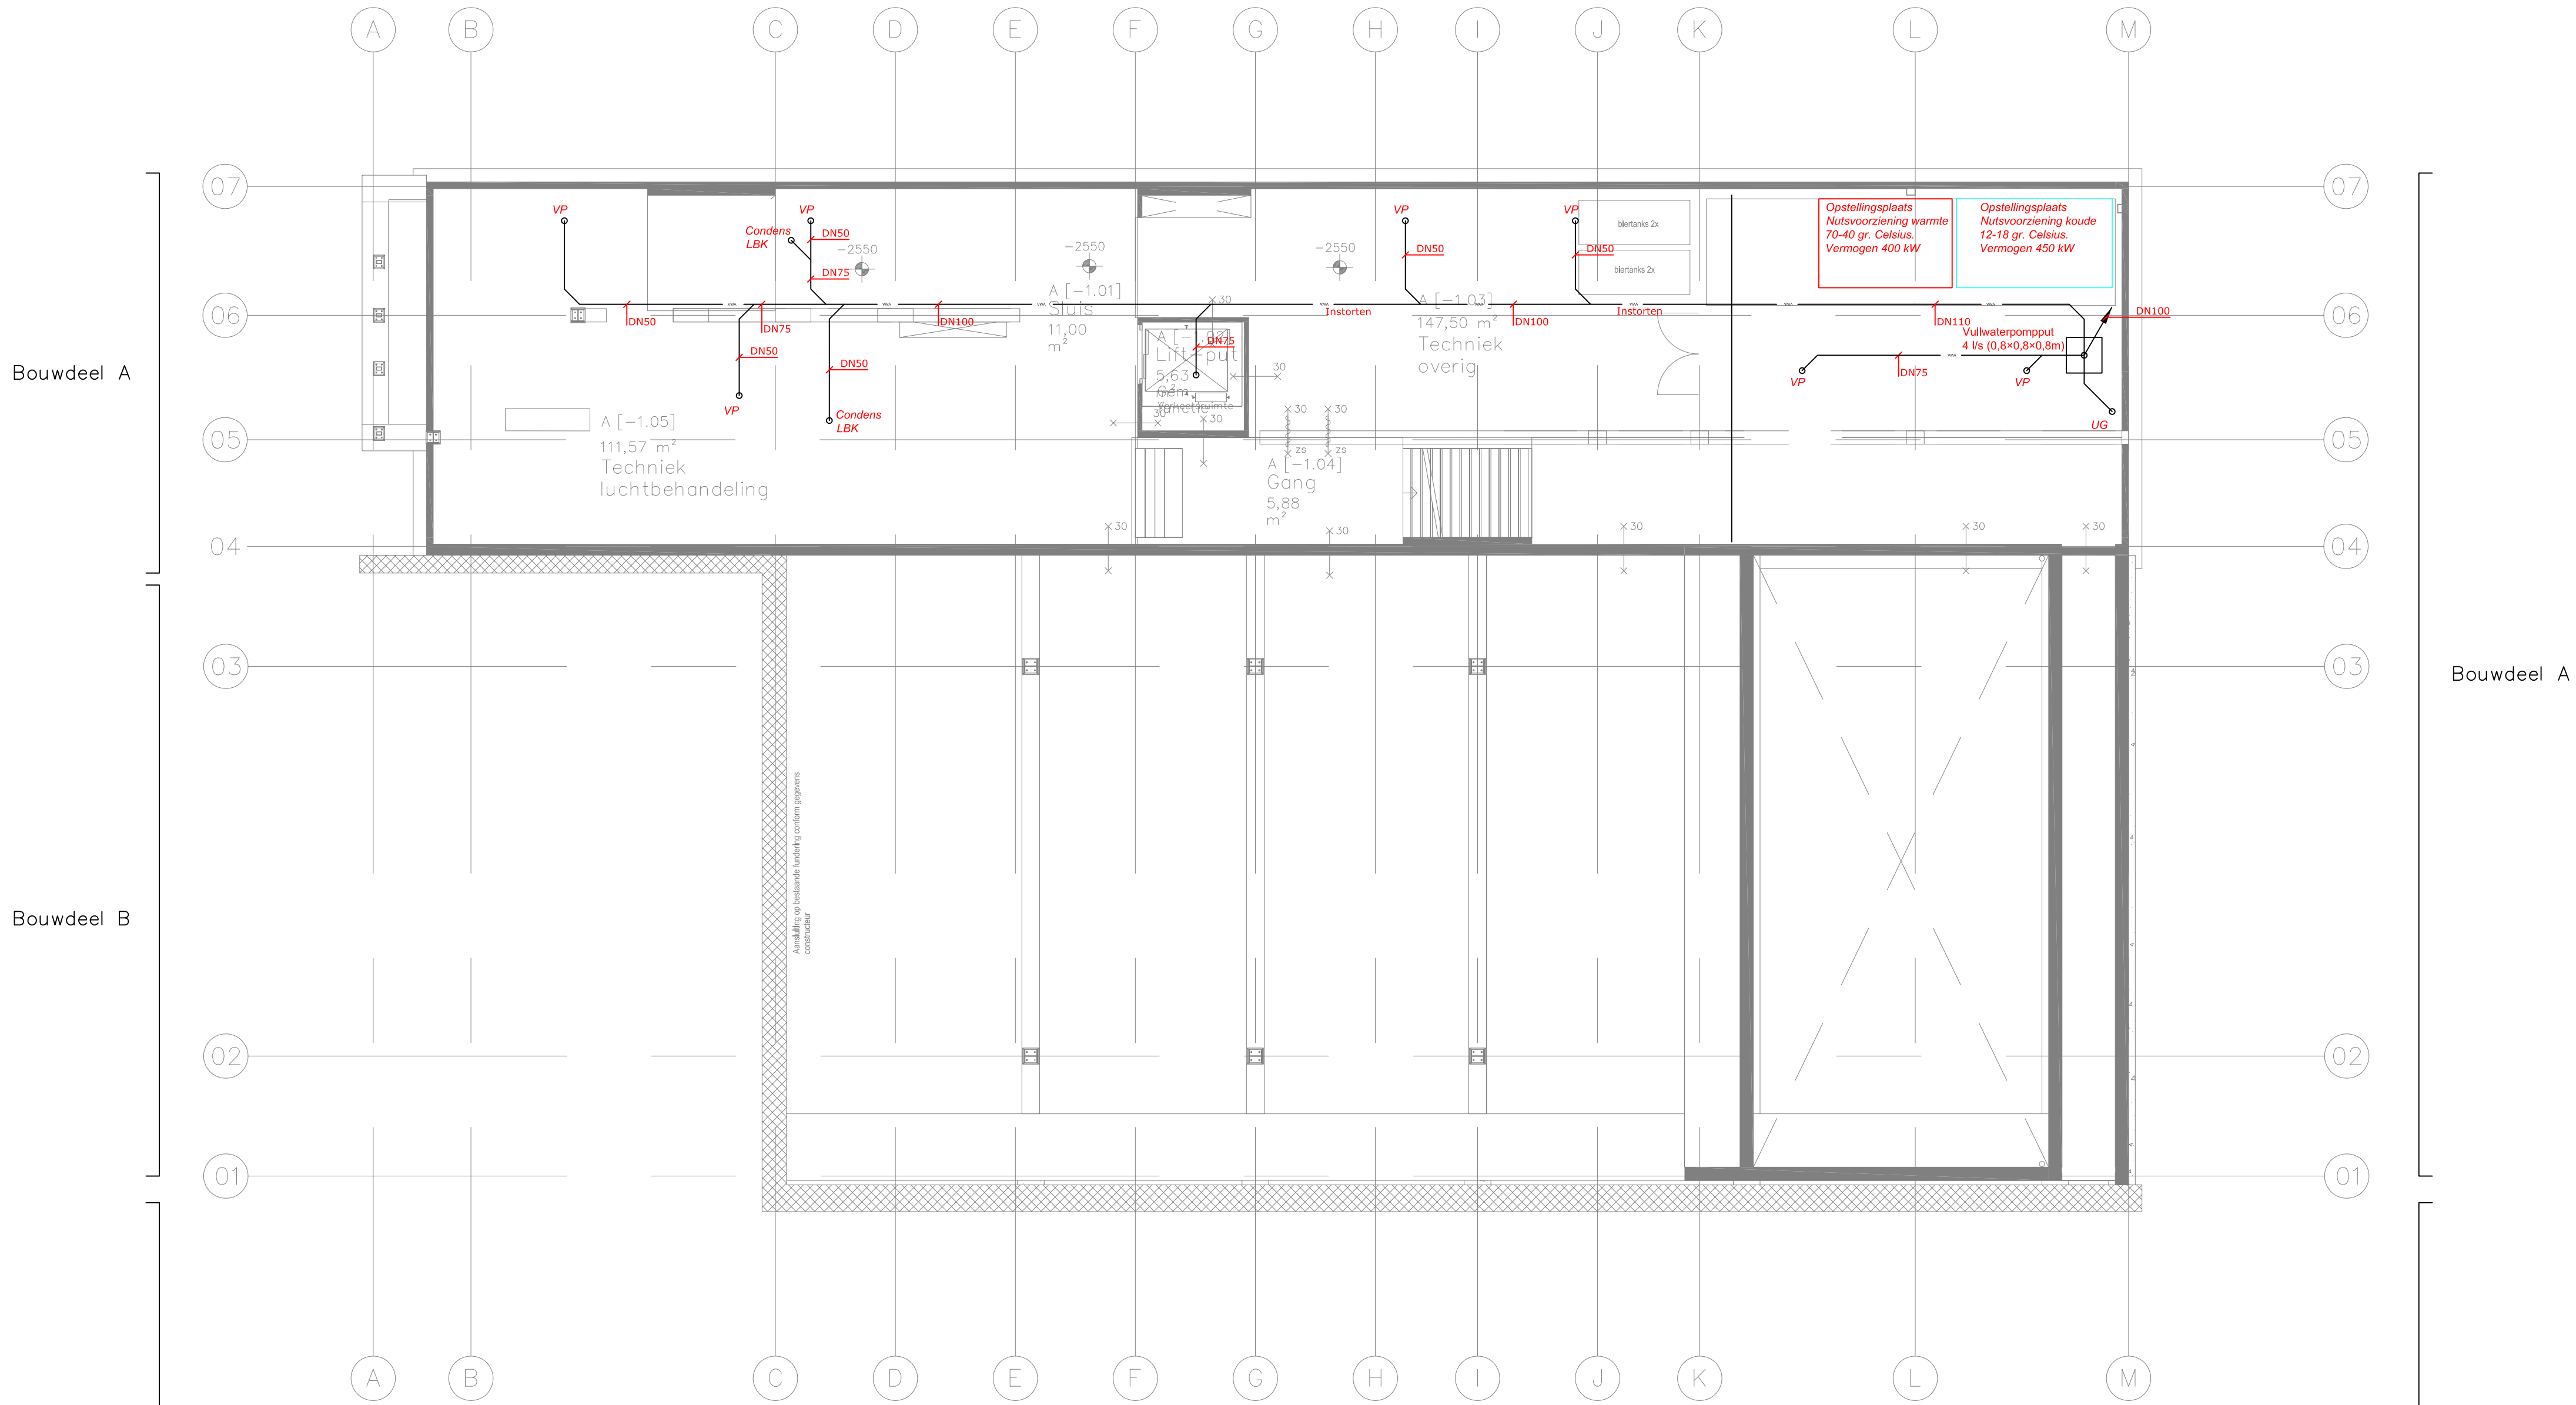

Bouwdeel A

Bouwdeel B

Bouwdeel C1

Bouwdeel C2

Bouwdeel C3


Bouwdeel D

Renvooi afkortingen:

- VP = Vloerput
- VG = Vloergoot
- WC = Closetcombinatie
- WC2 = MIVA Closetcombinatie
- UR = Urinoircombinatie
- FO = Fonteincombinatie
- WT = Wastafelcombinatie toiletten
- WT2 = MIVA wastafelcombinatie
- WT3 = Wastafelcombinatie artiesten
- UG = Urinistortgootsteencombinatie
- GS = Gootsteen
- DO = Douche combinatie
- LB = Ligbadcombinatie
- VW = Vastwasser
- GK = Gevelkom
- TP = Tappunt

Renvooi leidingwerk:

- Rioleringsleiding (tegen plafond onderliggende verd.)
- Rioleringsleiding (bestaand) (tegen plafond verd.)
- Condensafvoer (tegen plafond verd.)
- Hemelwaterafvoer (nieuw) (tegen plafond verd.)
- Hemelwaterafvoer (bestaand) (tegen plafond verd.)
- Hemelwaterafvoer (bestaand) (thermisch en akoestisch isoleren) (tegen plafond verd.)

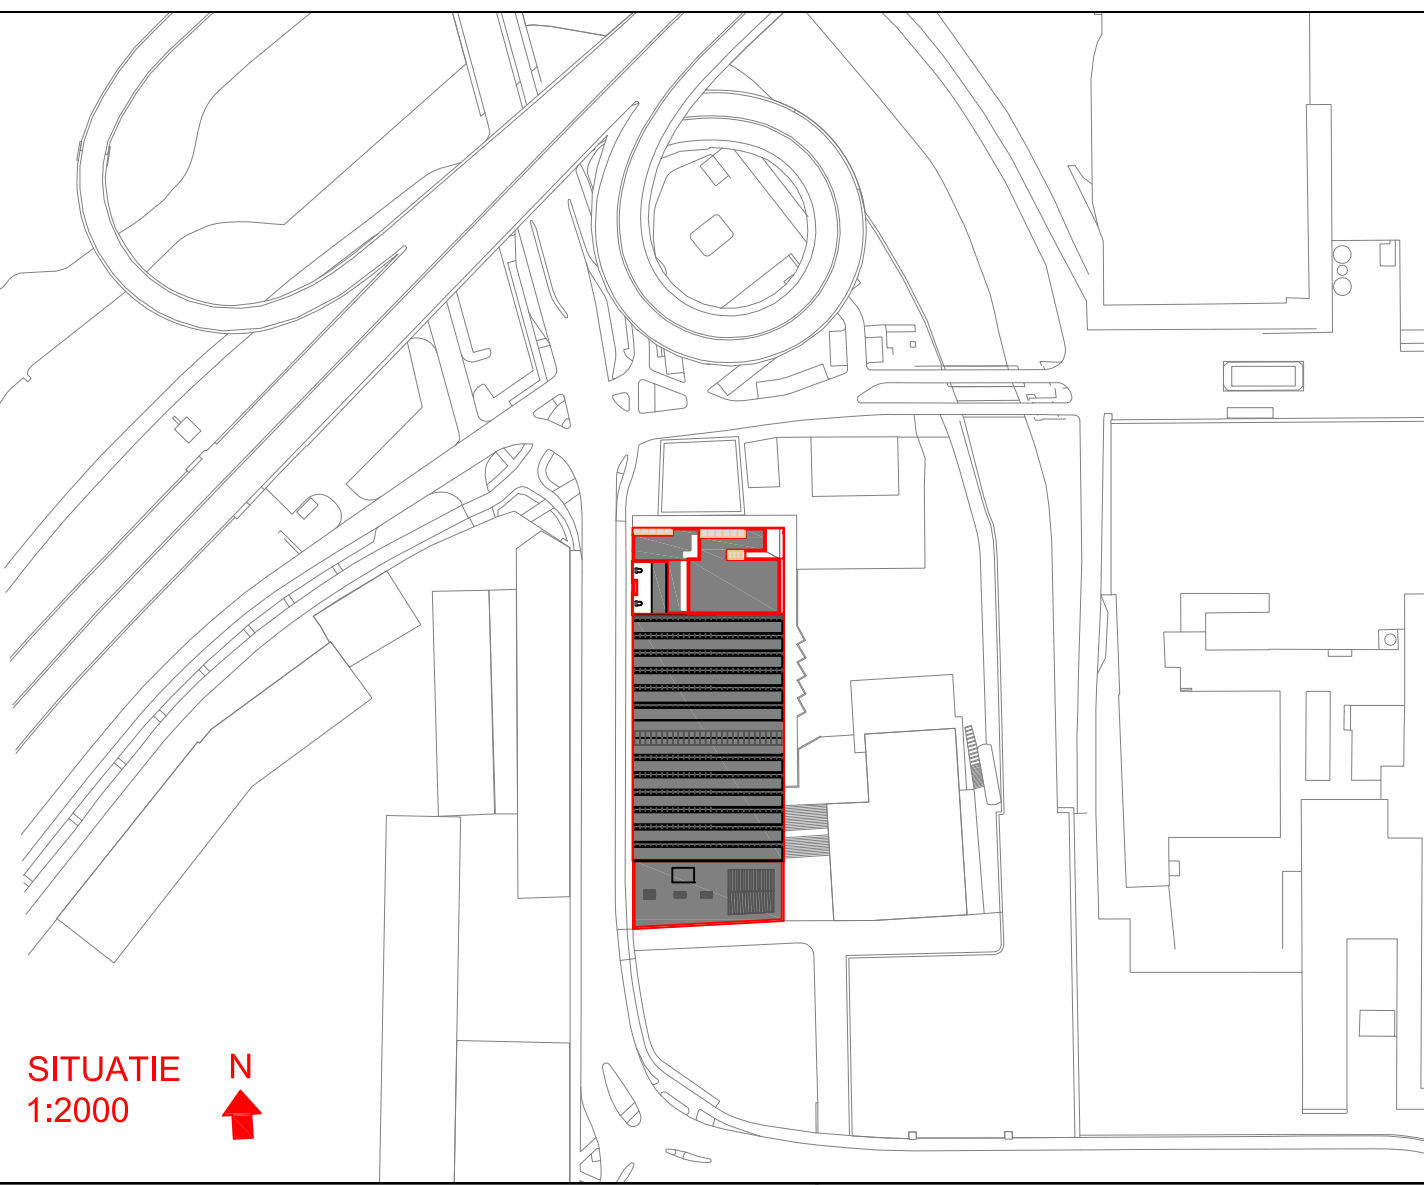

Project:	Timmerfabriek Renovatie en nieuwbouw
Opdrachtgever:	Gemeente Maastricht
Onderdeel:	VWA en HWA Kelder
Besteknummer:	BT1412P
Projectnummer:	T1412P
Fase:	Concept bestek
Versie:	1
Formaat:	A0
Auteur:	BKU
Gecontroleerd:	IM.E
Datum:	11-11-2016
Schaal:	1:100
Tekeningnummer:	W-01

