


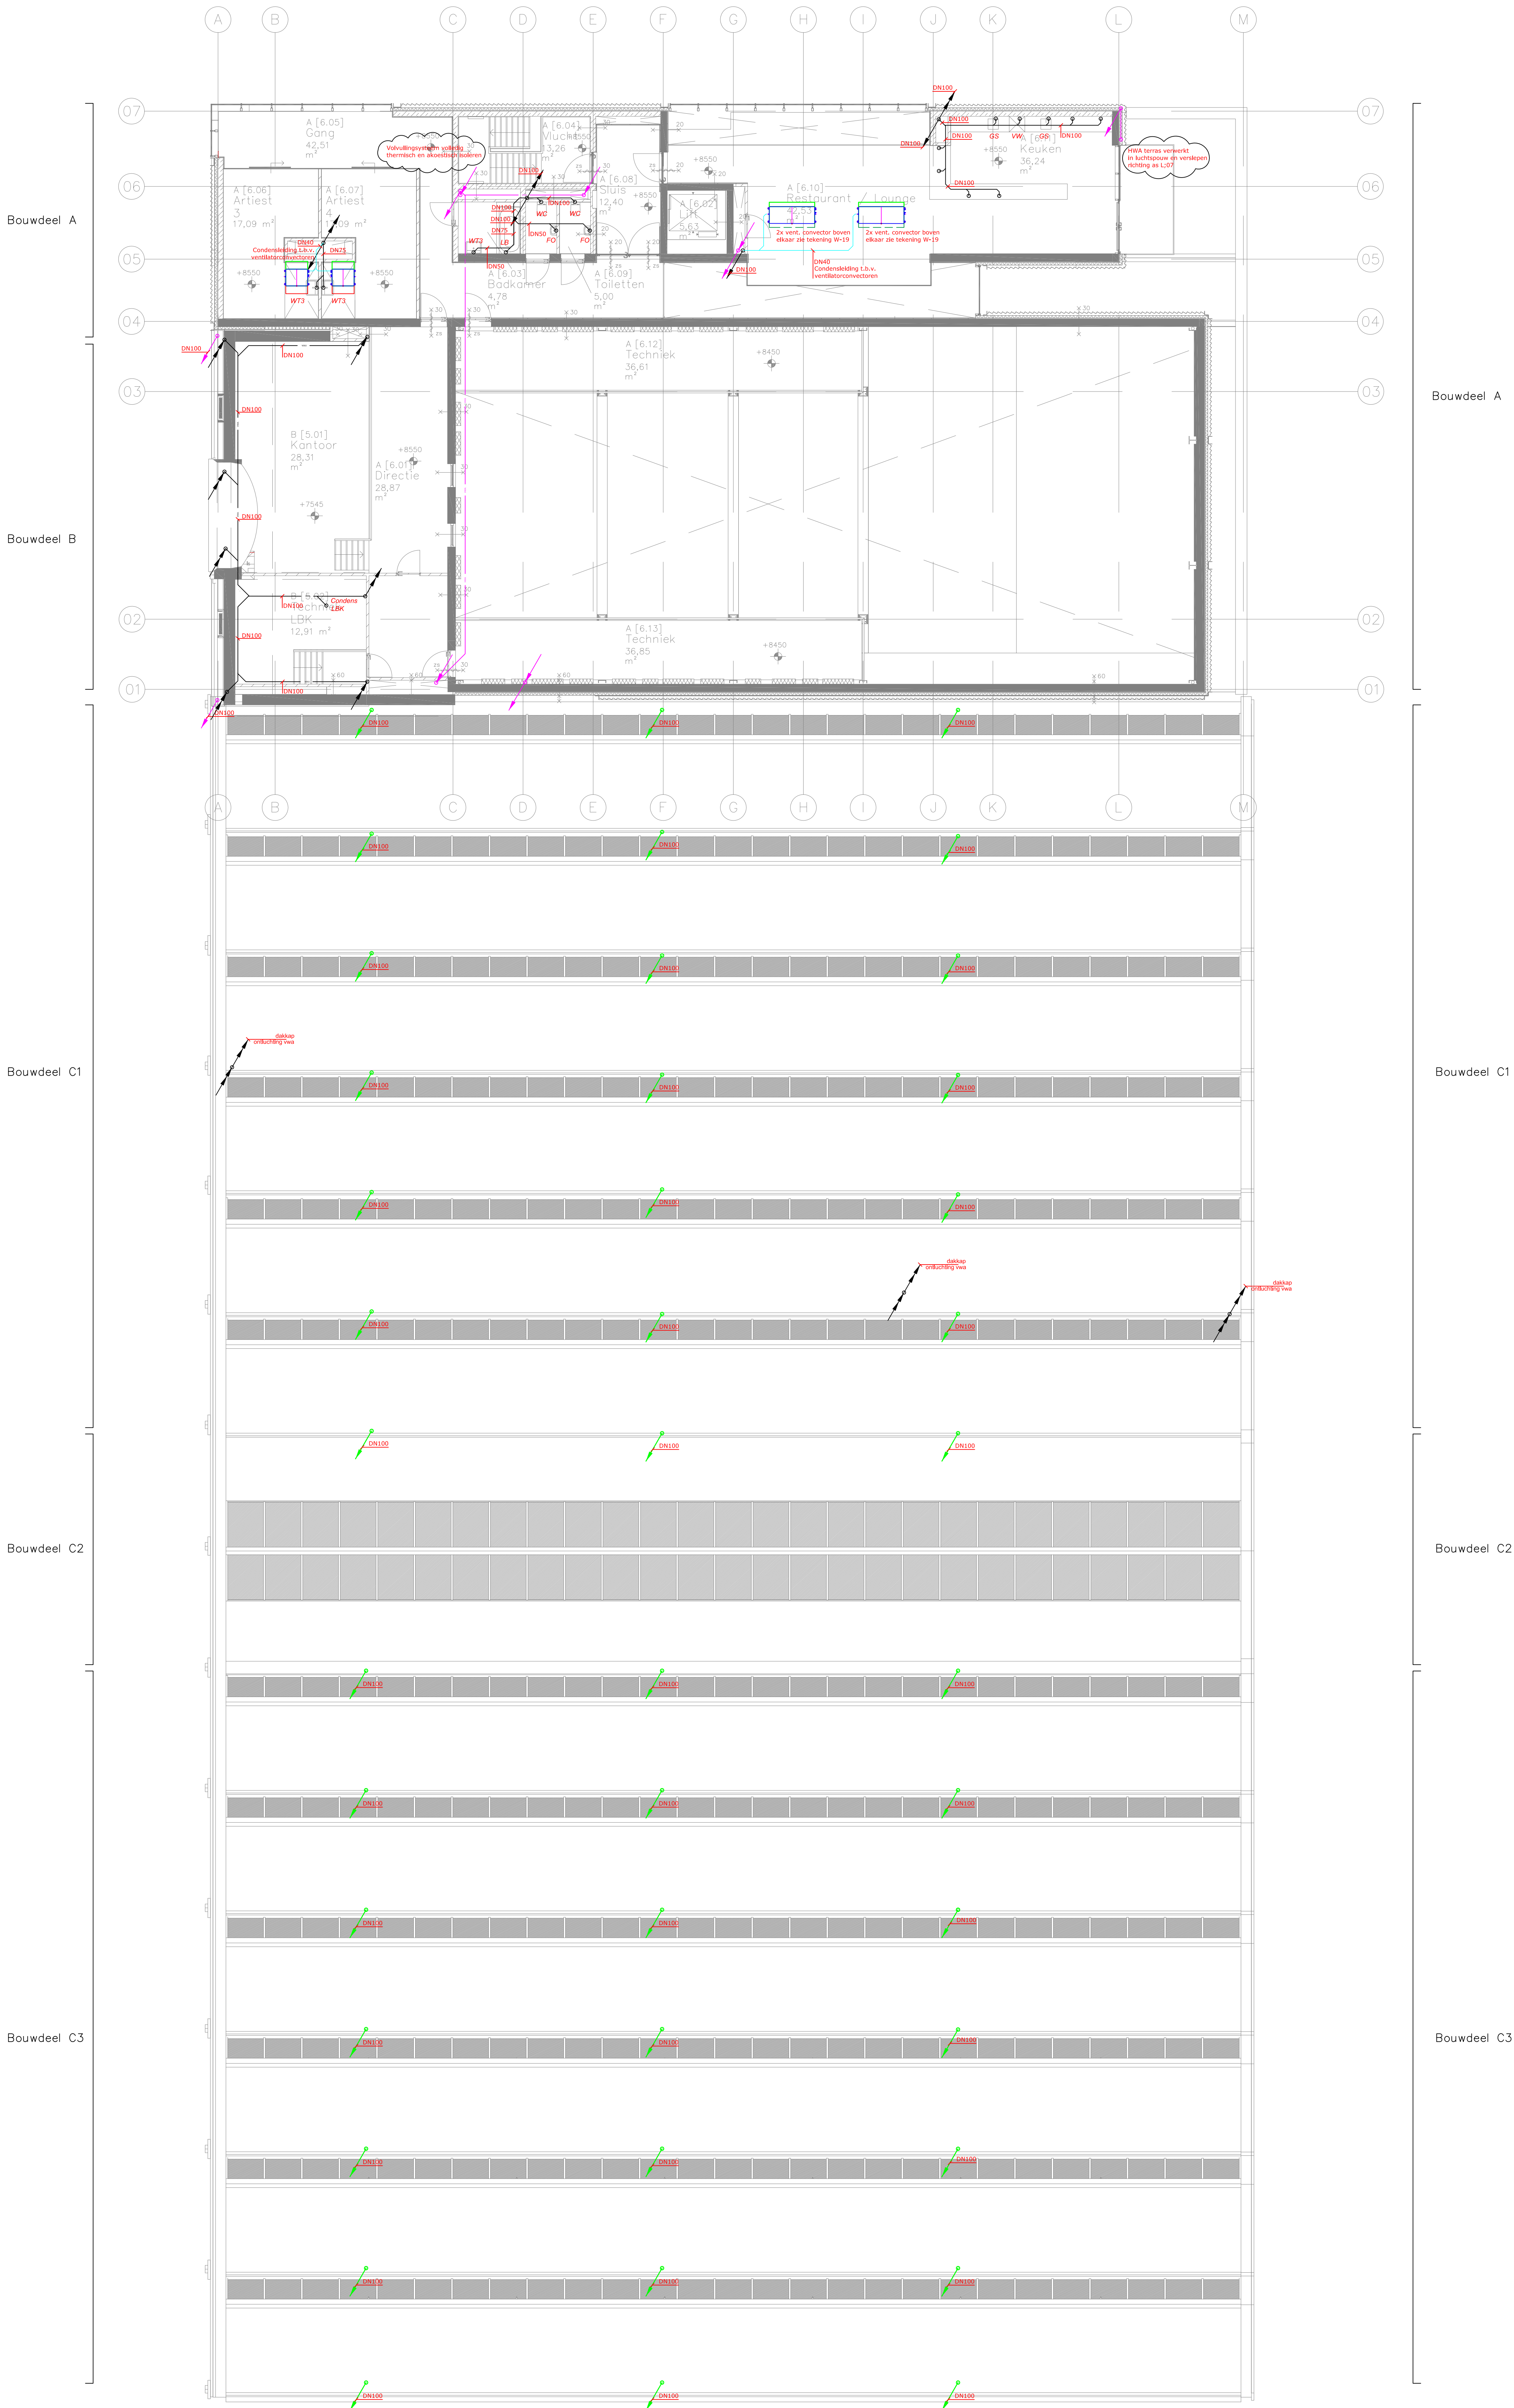


Renvooi afkortingen:

VP	=	Vloerput
VG	=	Vloergoot
WC	=	Closetcombinatie
WC2	=	MIVA Closetcombinatie
UR	=	Urinoircombinatie
FO	=	Fonteincombinatie
WT	=	Wastafelcombinatie toiletten
WT2	=	MIVA wastafelcombinatie
WT3	=	Wastafelcombinatie artisten
UG	=	Uitstorgootsteencombinatie
GS	=	Gootsteen
DO	=	Douche combinatie
LB	=	Ligbadcombinatie
VW	=	Vaatwasser
GK	=	Geveelkom
TP	=	Tappunt

Renvooi leidingwerk:

—	Rioleringsleiding (tegen plafond onderliggende verd.)
—	Rioleringsleiding (bestaand) (tegen plafond verd.)
—	Condensafvoer (tegen plafond verd.)
—	Hemelwaterafvoer (nieuw thermisch en akoestisch isoleren) (tegen plafond verd.)
—	Hemelwaterafvoer (bestaand) thermisch en akoestisch isoleren (tegen plafond verd.)

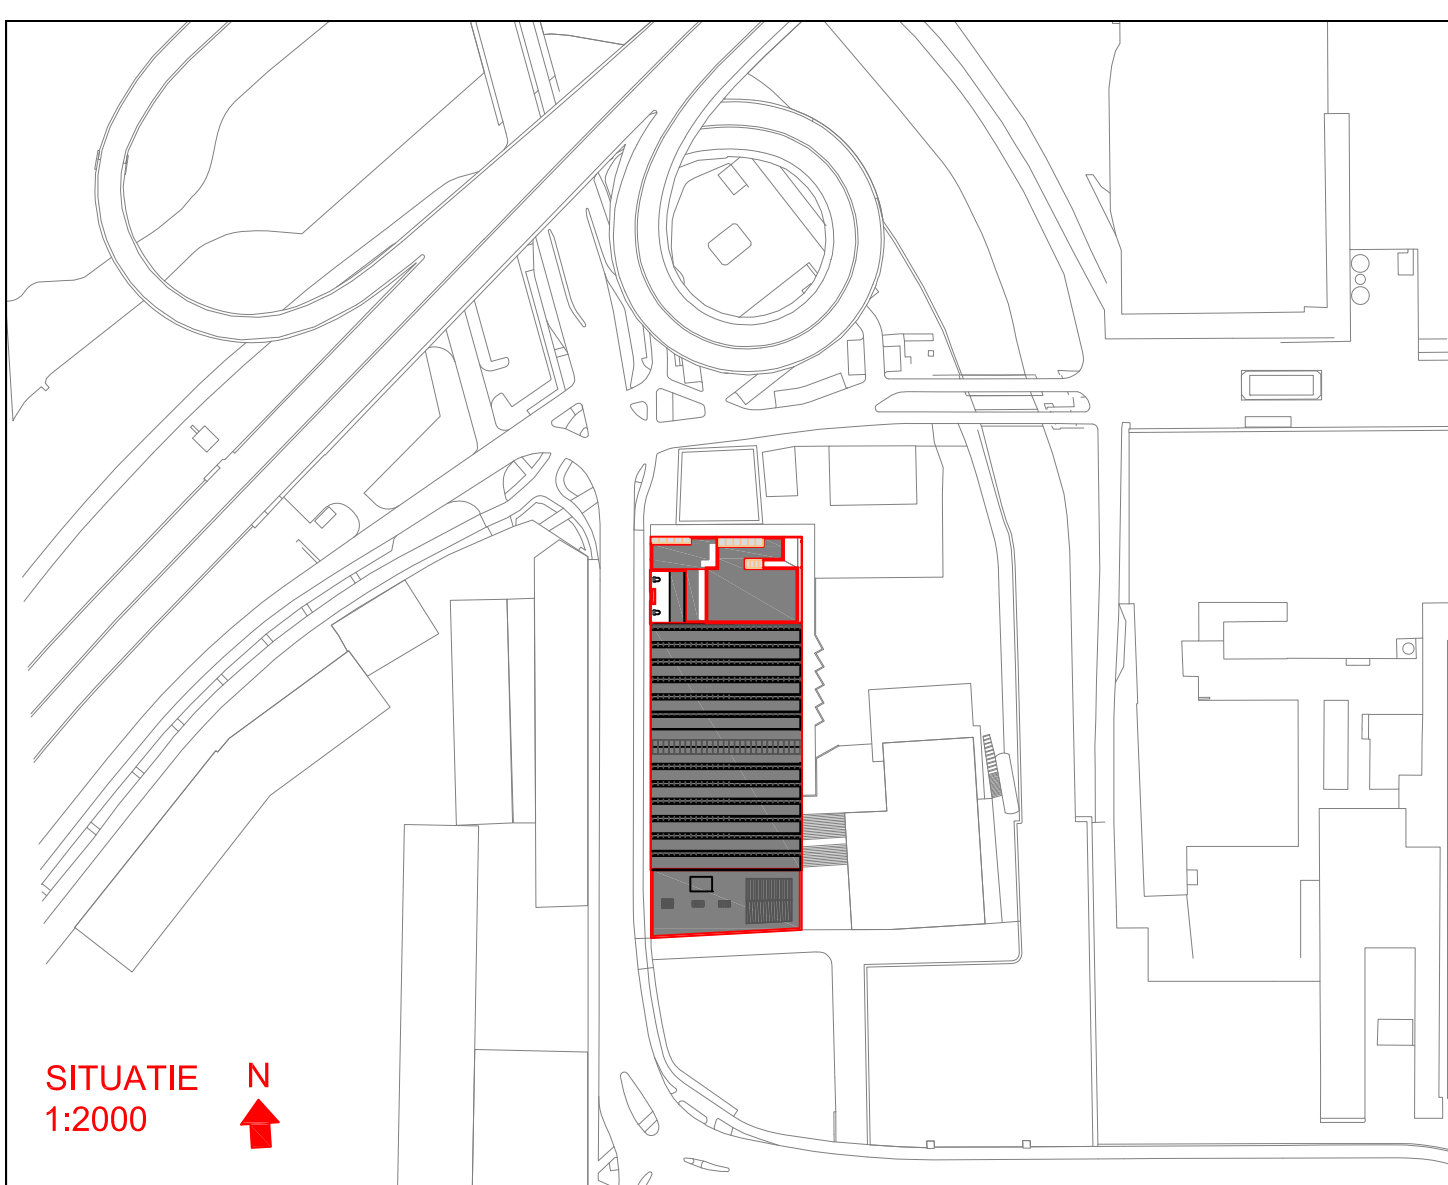

Project:	Timmerfabriek Renovatie en nieuwbouw
Opdrachtgever:	Gemeente Maastricht
Onderdeel:	VWA en HWA Tweede verdieping / dak
Besteknummer:	BT1412P
Projectnummer:	T1412P
Fase:	Concept bestek
Versie:	1
Formaat:	A0
Auteur:	BKU
Gecontroleerd:	IM.E
Datum:	11-11-2016
Schaal:	1:100
Tekeningnummer:	W-04

Kompas 360

Kompas Techniek BV
Tienan
+31(0)89 040 23 00
Bouwalder
Olimpienstraat 60
6416 CB Heerlen