

Bouwdeel A


Bouwdeel B


Bouwdeel C1

Bouwdeel A

Bouwdeel C

Renvooi afkortingen:		
VP	=	Vloerput
VG	=	Vloergoot
WC	=	Closetcombinatie
WC2	=	MIVA Closetcombinatie
UR	=	Urinoircombinatie
FO	=	Fonteincombinatie
WT	=	Wastafelcombinatie toiletten
WT2	=	MIVA wastafelcombinatie
WT3	=	Wastafelcombinatie artiesten
UG	=	Uitstortgootsteencombinatie
GS	=	Gootsteen
DO	=	Douche combinatie
LB	=	Ligbadcombinatie
VW	=	Vaatwasser
GK	=	Gevelkom
TP	=	Tappunt

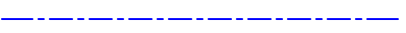Renvooi leidingwerk:	
	Koudwaterleiding (tegen plafond)
	Warmwaterleiding (tegen plafond)
	Warmwatercirculatieleiding (tegen plafond)
	Droge blusleiding (tegen plafond)

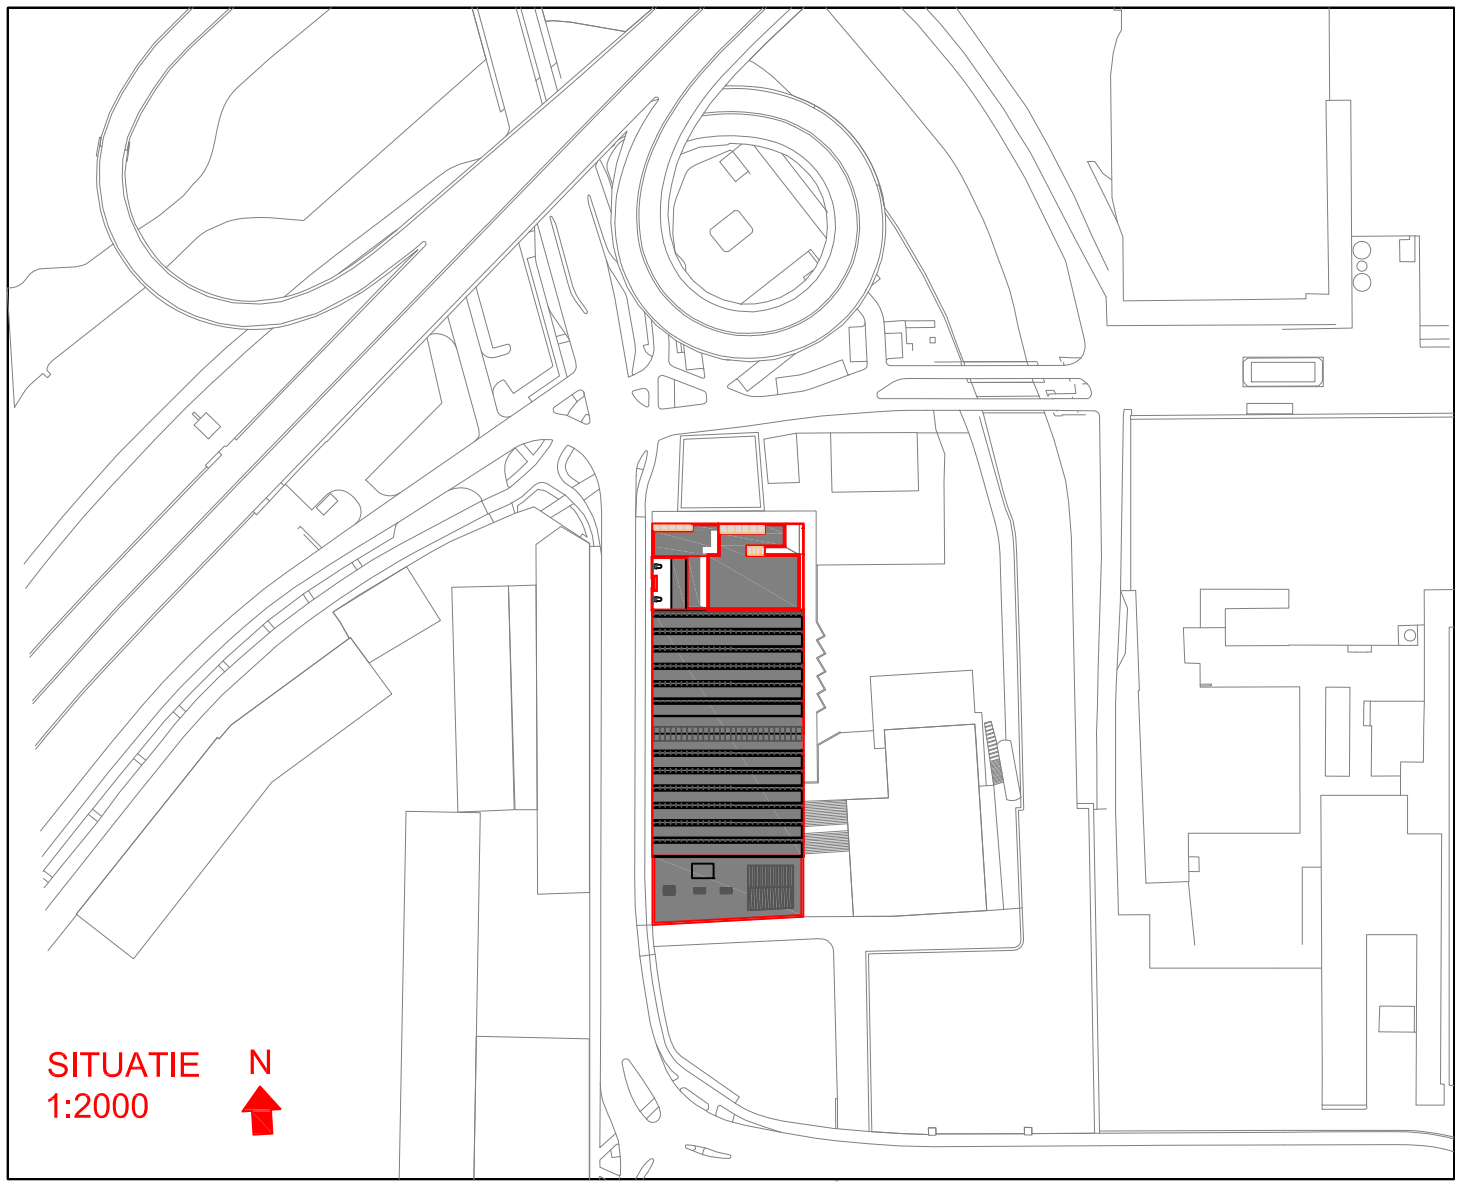

xx xx
--



Kompas Techniek BV

Tel: +31(0)88 040 23 00

Buizenadres: Olliemolenstraat 60
6416 CB Heerlen