


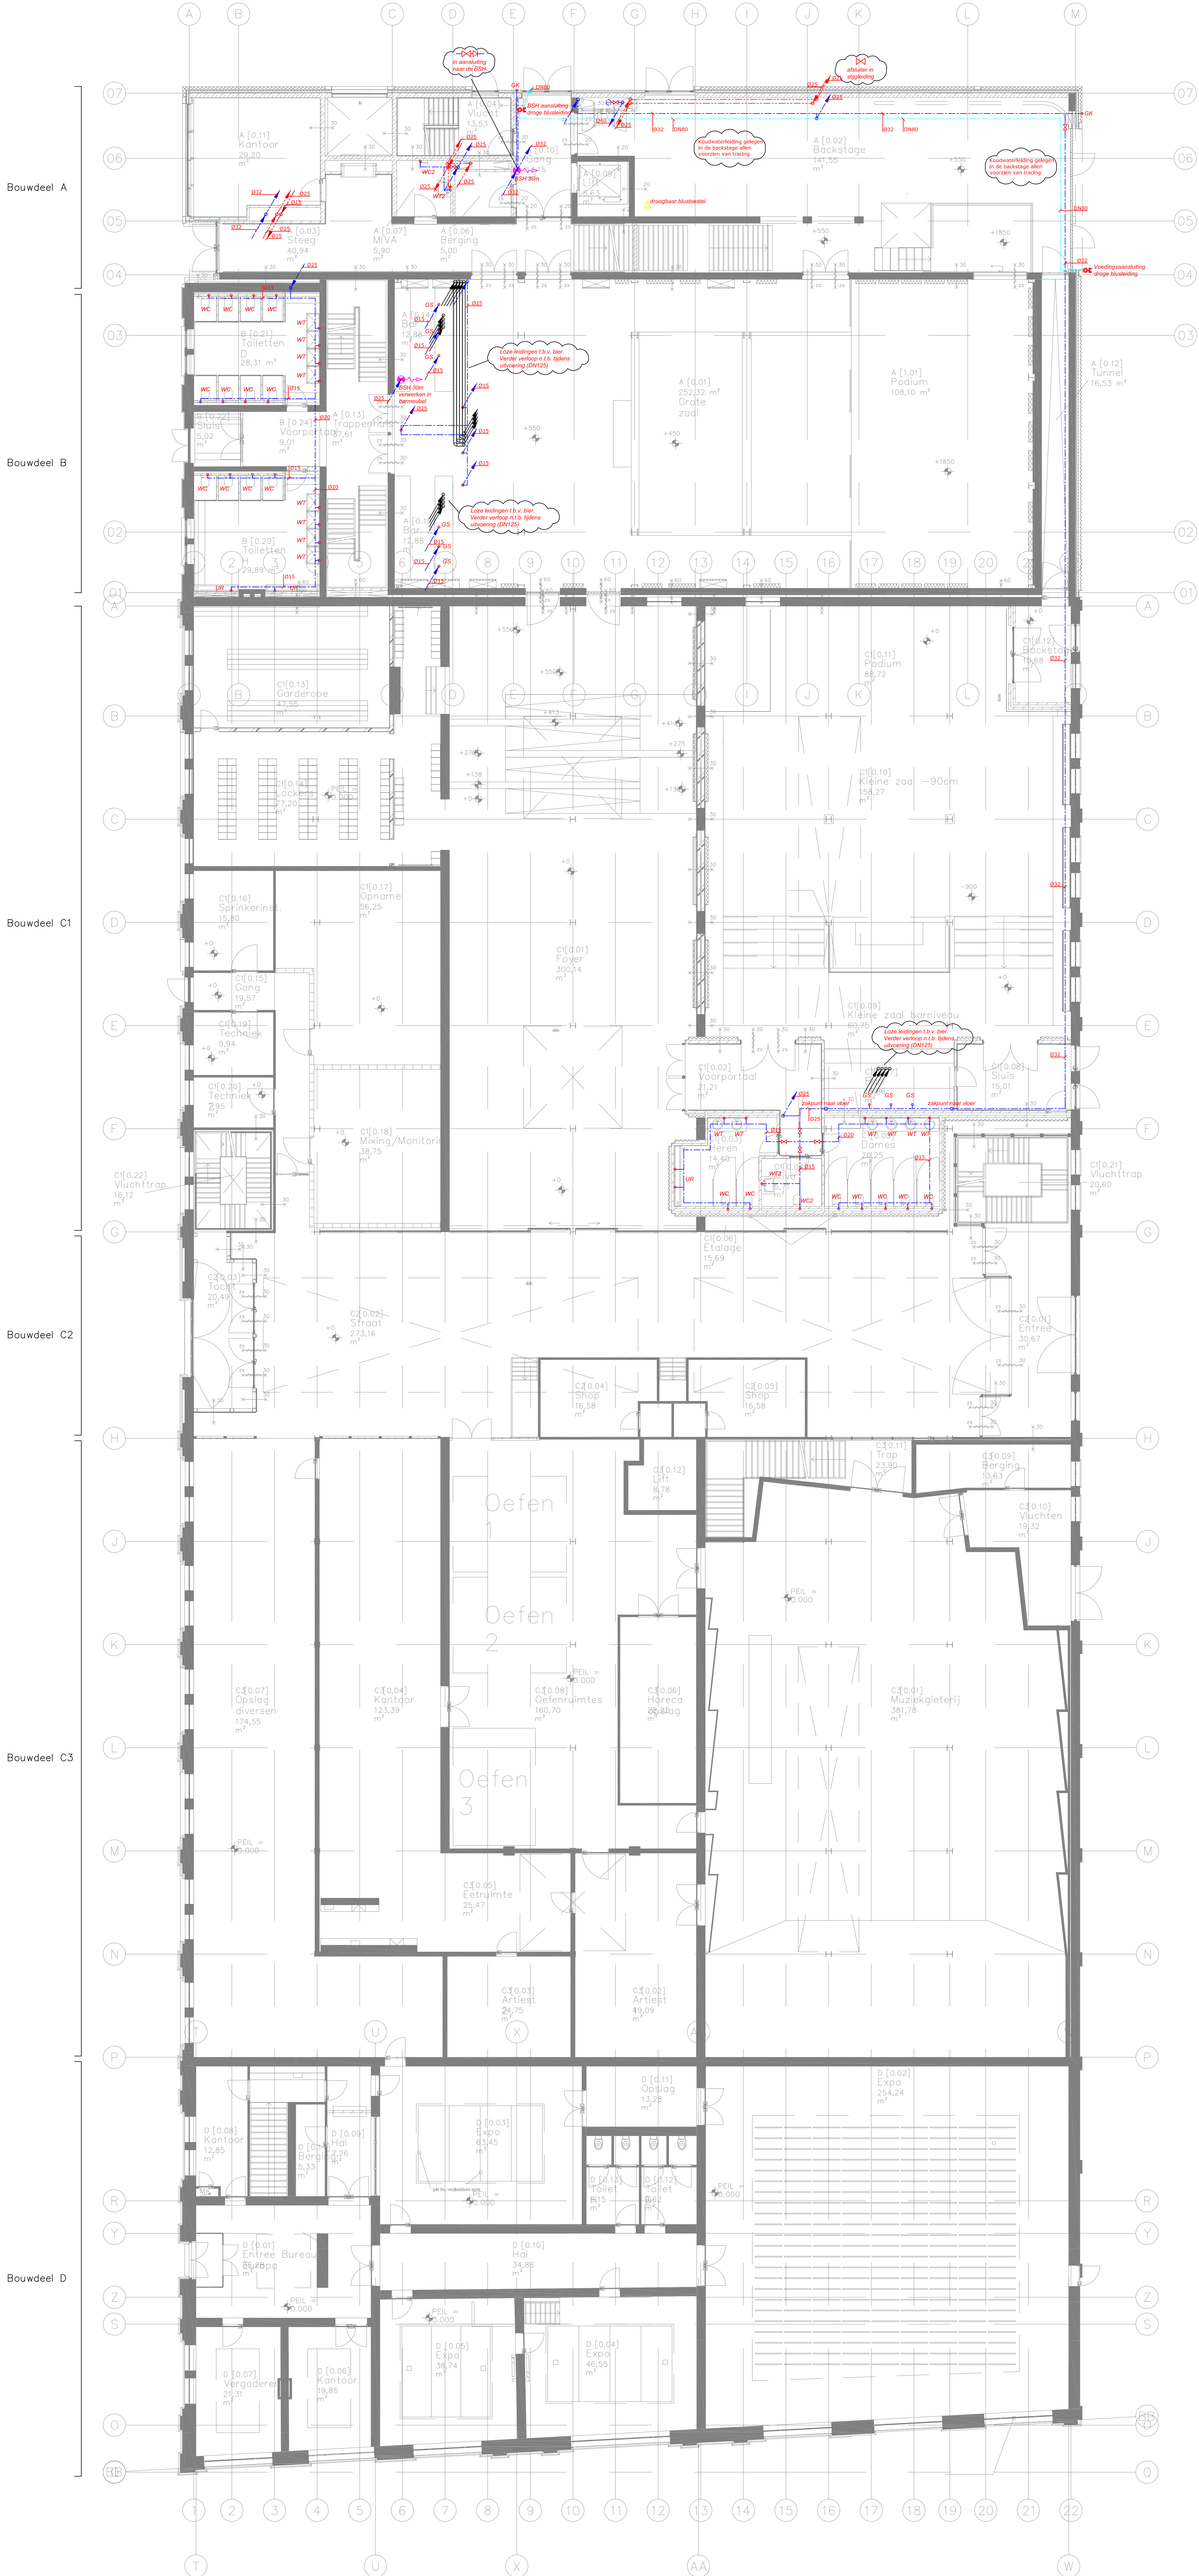

Bouwdeel A

Bouwdeel B

Bouwdeel C1

Bouwdeel C2

Bouwdeel C3


Bouwdeel D

Renvooi afkortingen:

- | | | |
|-----|---|------------------------------|
| VP | = | Vloerput |
| VG | = | Vloergoot |
| WC | = | Closetcombinatie |
| WC2 | = | MIVA Closetcombinatie |
| UR | = | Urinoircombinatie |
| FO | = | Fonteincombinatie |
| WT | = | Wastafelcombinatie toiletten |
| WT2 | = | MIVA wastafelcombinatie |
| WT3 | = | Wastafelcombinatie artiesten |
| UG | = | Uitstortgootsteencombinatie |
| GS | = | Gordsteen |
| DO | = | Douche combinatie |
| LB | = | Ligbadcombinatie |
| VW | = | Vastvasser |
| GK | = | Gevelkom |
| TP | = | Tappunt |

Renvooi leidingwerk:

- | | |
|-----------|--|
| — — — — — | Koudwaterleiding (tegen plafond) |
| — — — — — | Warmwaterleiding (tegen plafond) |
| — — — — — | Warmwatercirculatieleiding (tegen plafond) |
| — — — — — | Droge blusleiding (tegen plafond) |

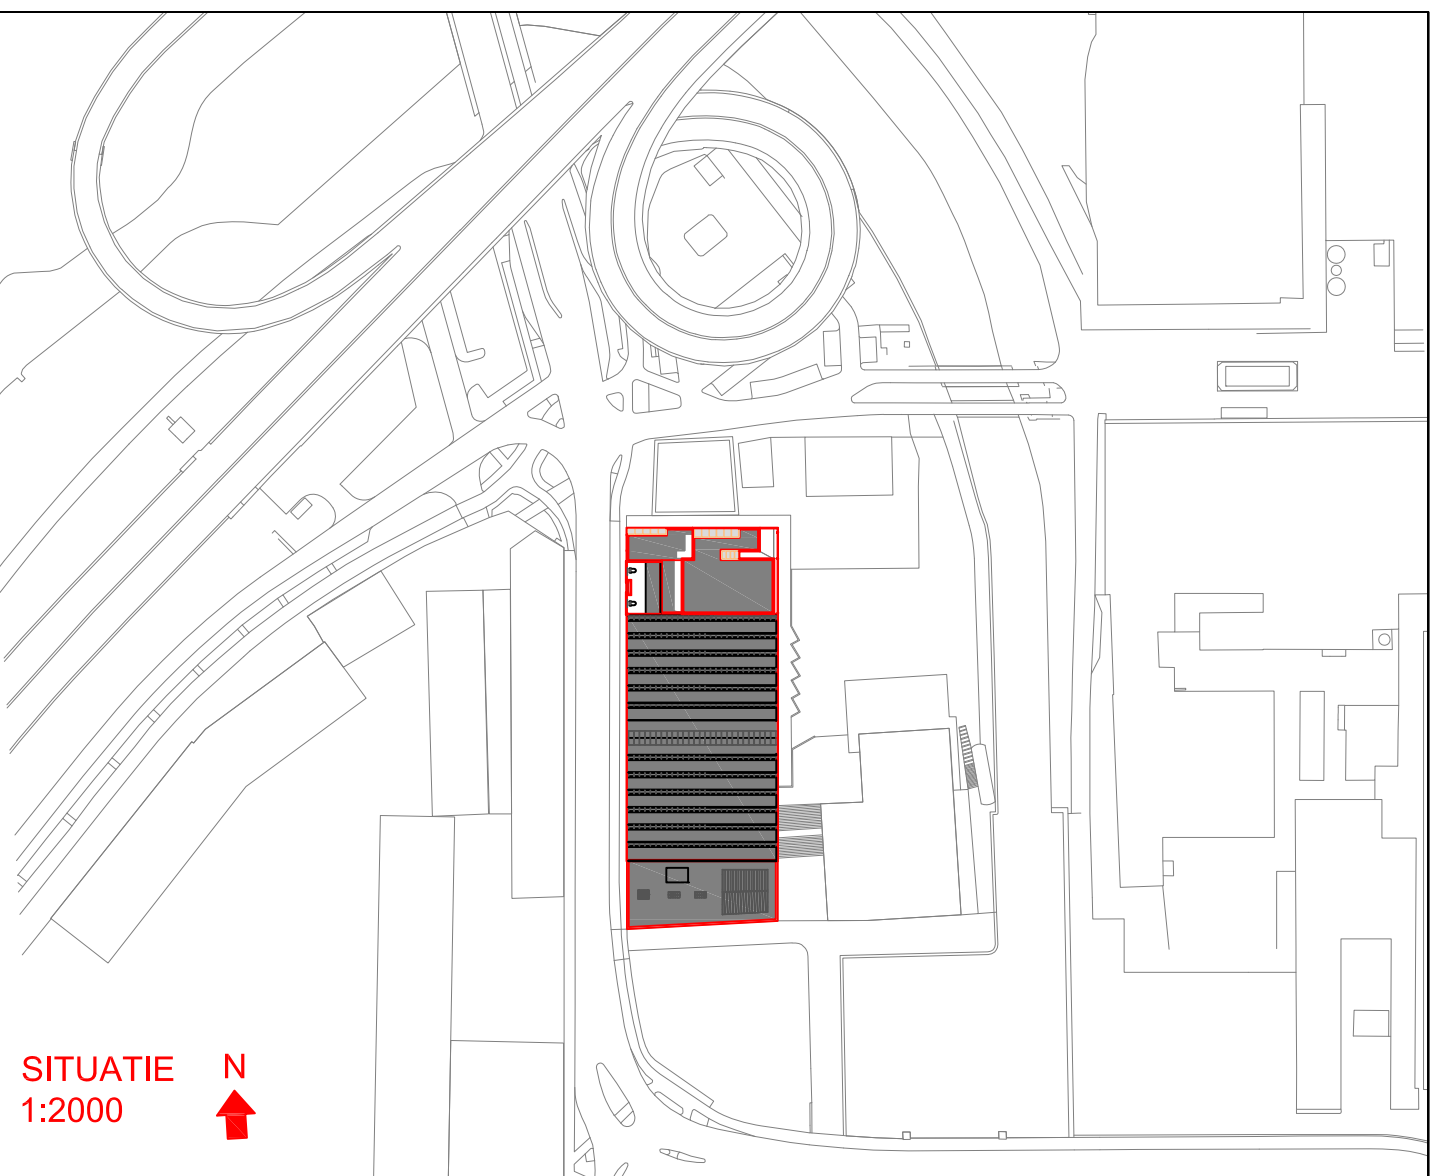

Project:	Timmerfabriek Renovatie en nieuwbouw
Opdrachtgever:	Gemeente Maastricht
Onderdeel:	Waterinstallatie Begane grond
Besteknummer:	BT1412P
Projectnummer:	T1412P
Fase:	Concept bestek
Versie:	1
Formaat:	A0
Auteur:	BKU
Gecontroleerd:	ME
Datum:	11-11-2016
Schaal:	1:100
Tekeningnummer:	W-08



Kompas Techniek BV
Tienan
+31(0)89 040 23 00
Bouwalder
Olimpienstrat 60
6416 CB Heerlen