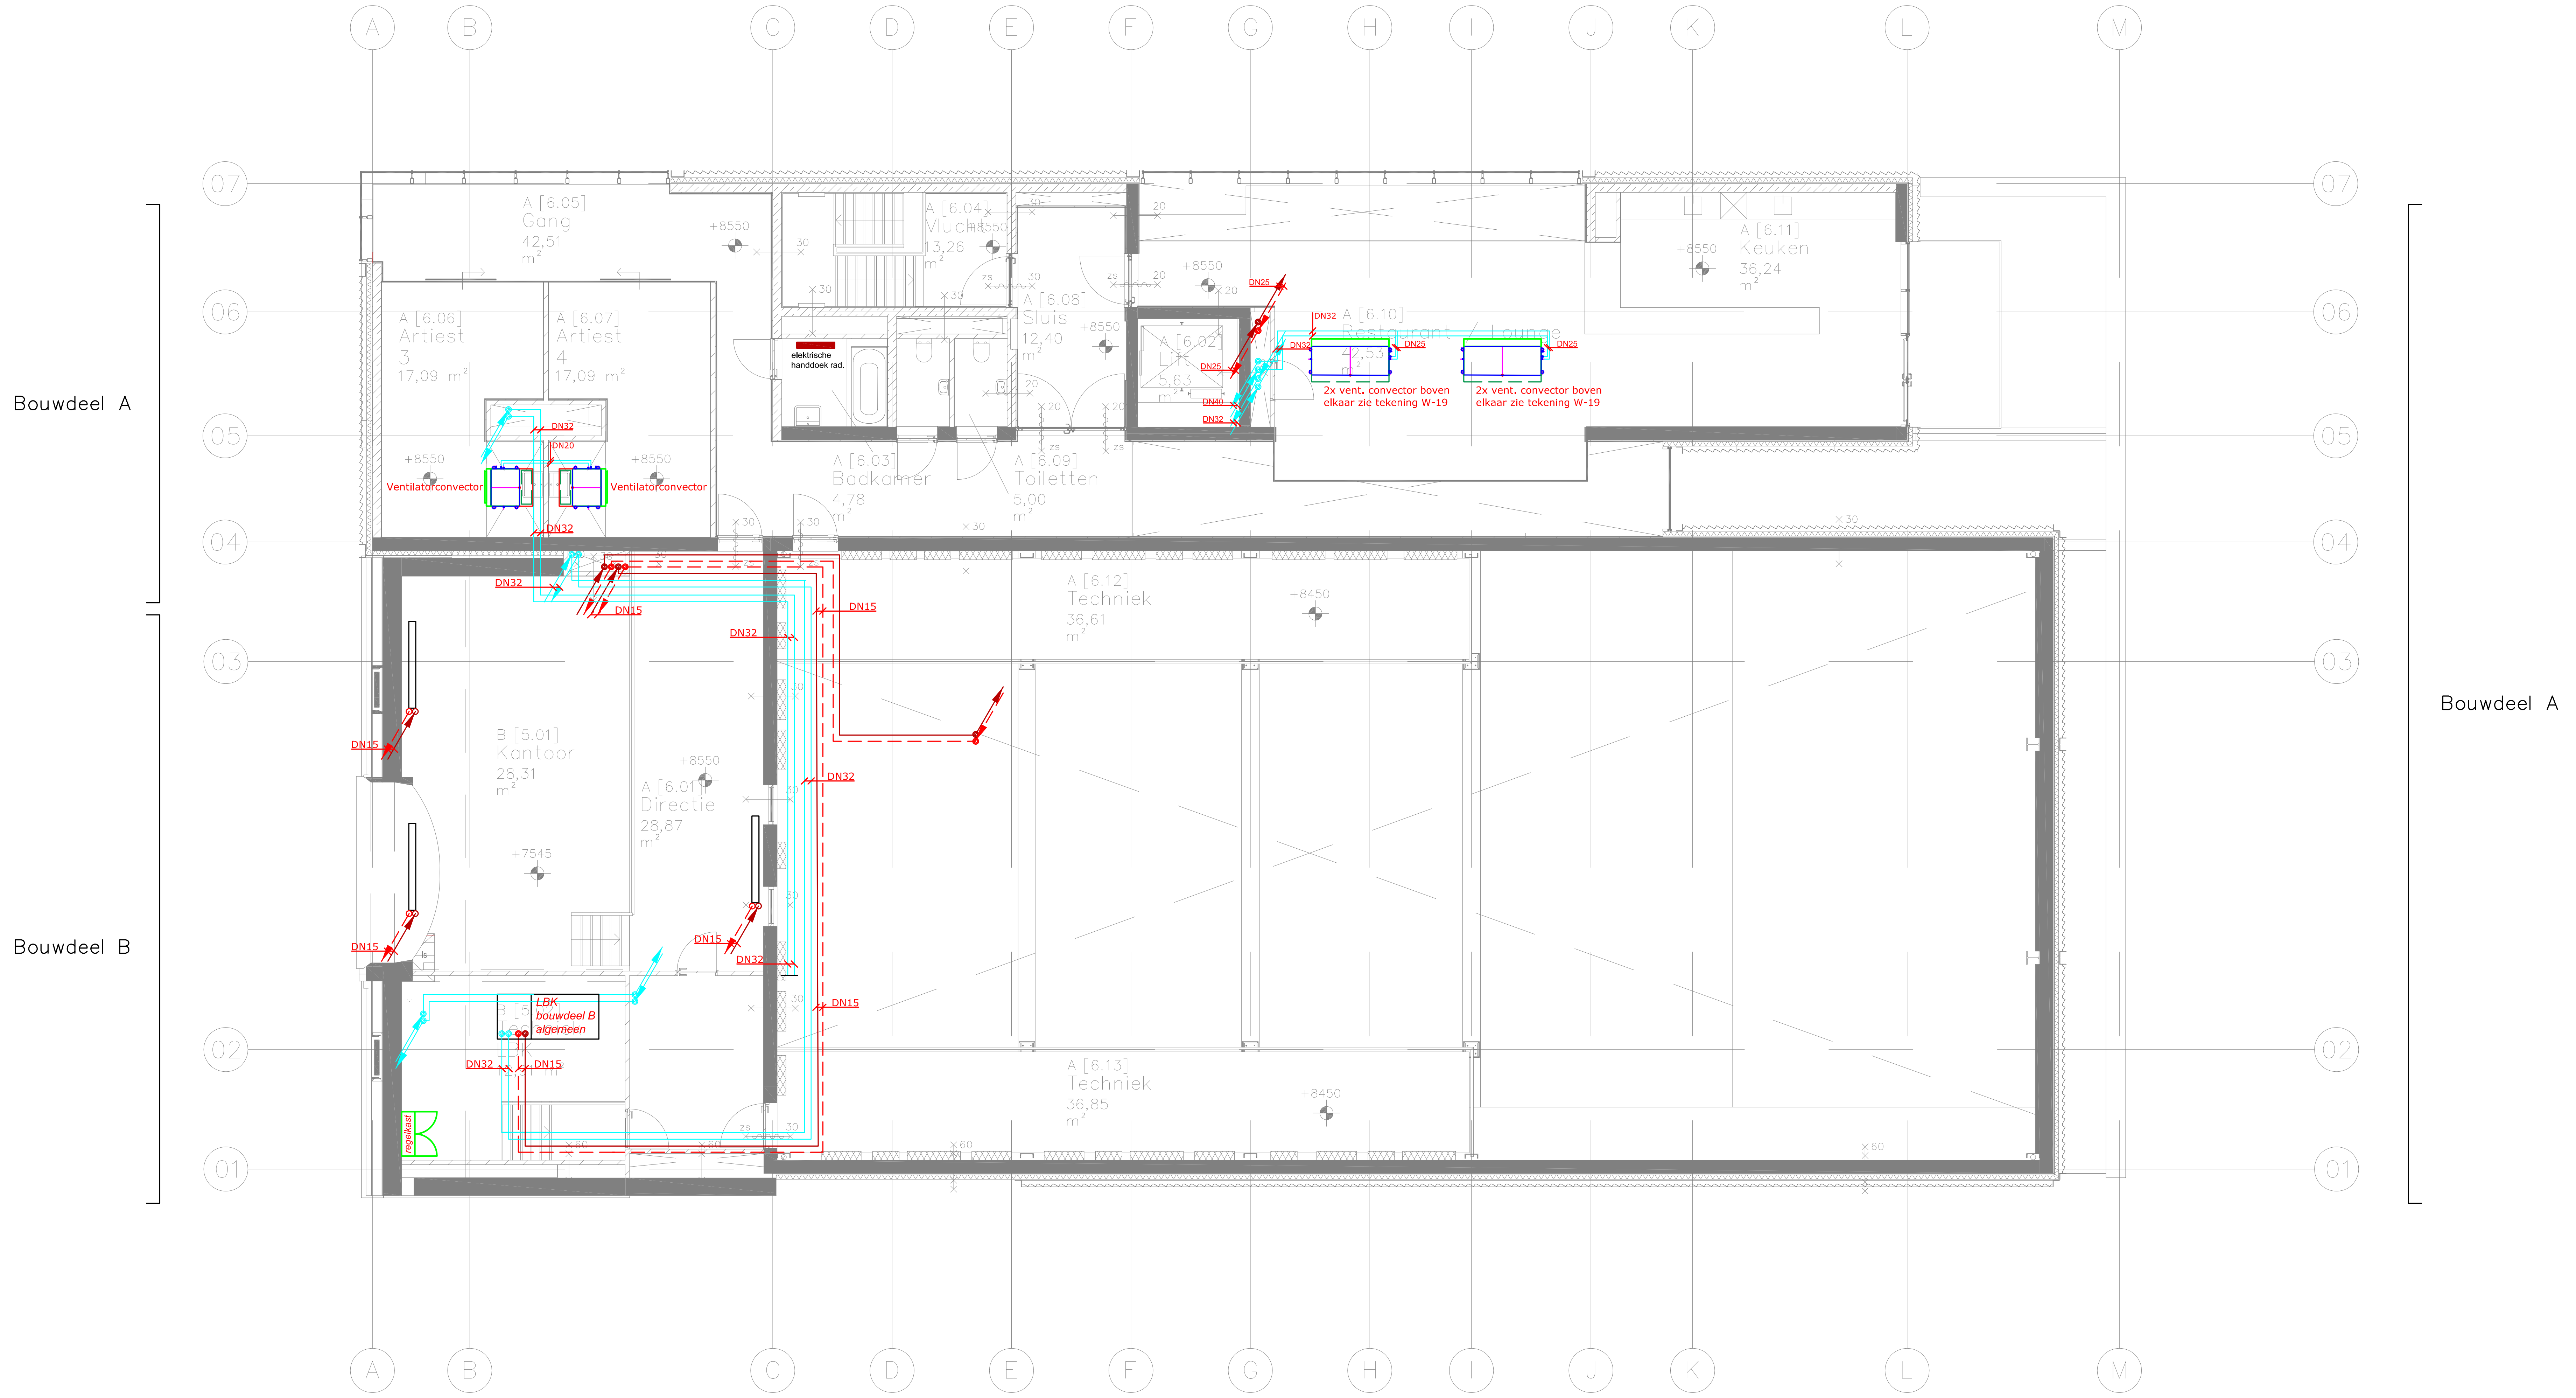
A B C D E F G H I J K L M
07 06 05 04 03 02 01
Bouwdeel A
Bouwdeel B
Bouwdeel A
A [6.05] Gang 42,51 m²
A [6.06] Artiest 3 17,09 m²
A [6.07] Artiest 4 17,09 m²
A [6.04] Vlucht 13,26 m²
A [6.08] Sluis 12,40 m²
A [6.02] Lift 5,63 m²
A [6.03] Badkamer 4,78 m²
A [6.09] Toiletten 5,00 m²
A [6.10] Restaurant / Lounge 42,53 m²
A [6.11] Keuken 36,24 m²
A [6.12] Techniek 36,61 m²
A [6.13] Techniek 36,85 m²
B [5.01] Kantoor 28,31 m²
A [6.01] Directie 28,87 m²
B [5.02] Techniek LBK
elektrische handdoek rad.
Ventilatorconvector
Ventilatorconvector
2x vent. convector boven elkaar zie tekening W-19
2x vent. convector boven elkaar zie tekening W-19
LBK bouwdeel B algemeen
regelkast
DN15
DN20
DN25
DN32
DN40
+8550
+8450
+7545

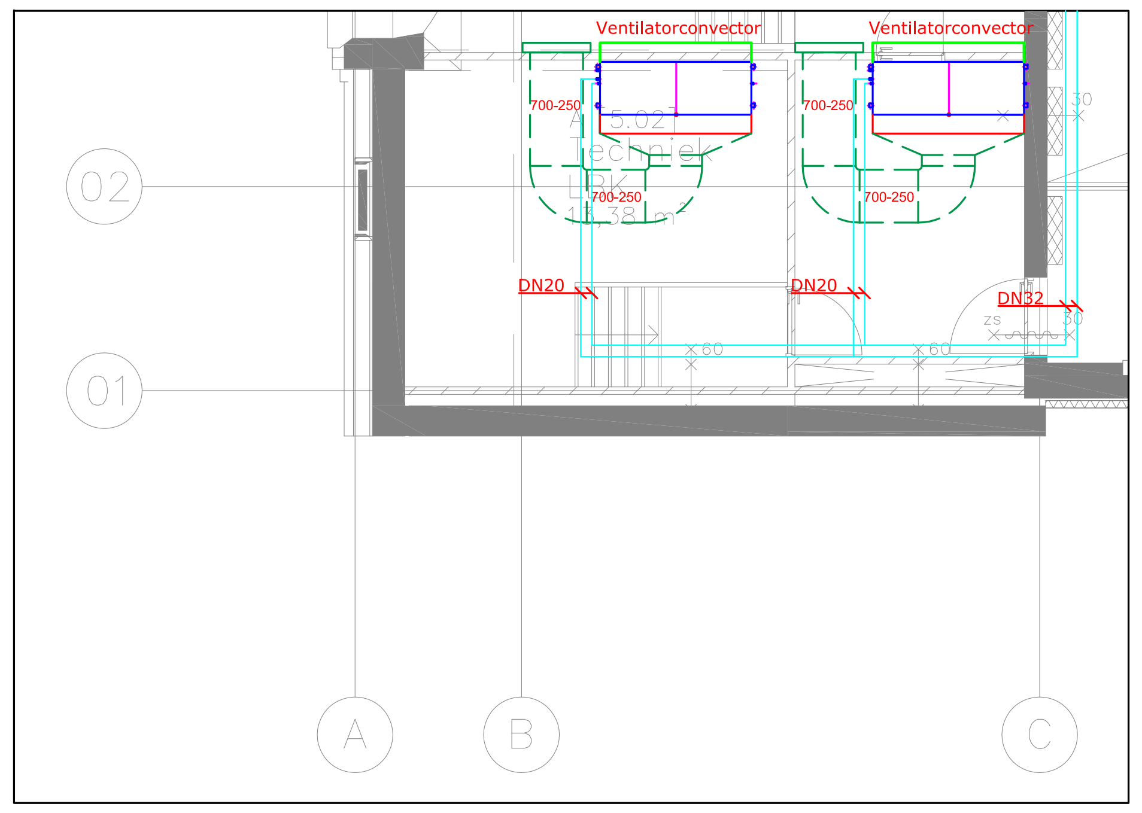
Ventilatorconvector
Ventilatorconvector
DN20
DN20
DN32
02 01
A B C

Renvooi leidingwerk:

🟥	CV leiding toevoer (tegen plafond)
- - -	CV leiding retour (tegen plafond)
—	CV (bestaand) (tegen plafond)
—	GKW leiding toevoer (tegen plafond)
—	GKW leiding retour (tegen plafond)
(TT)	Thermostaat

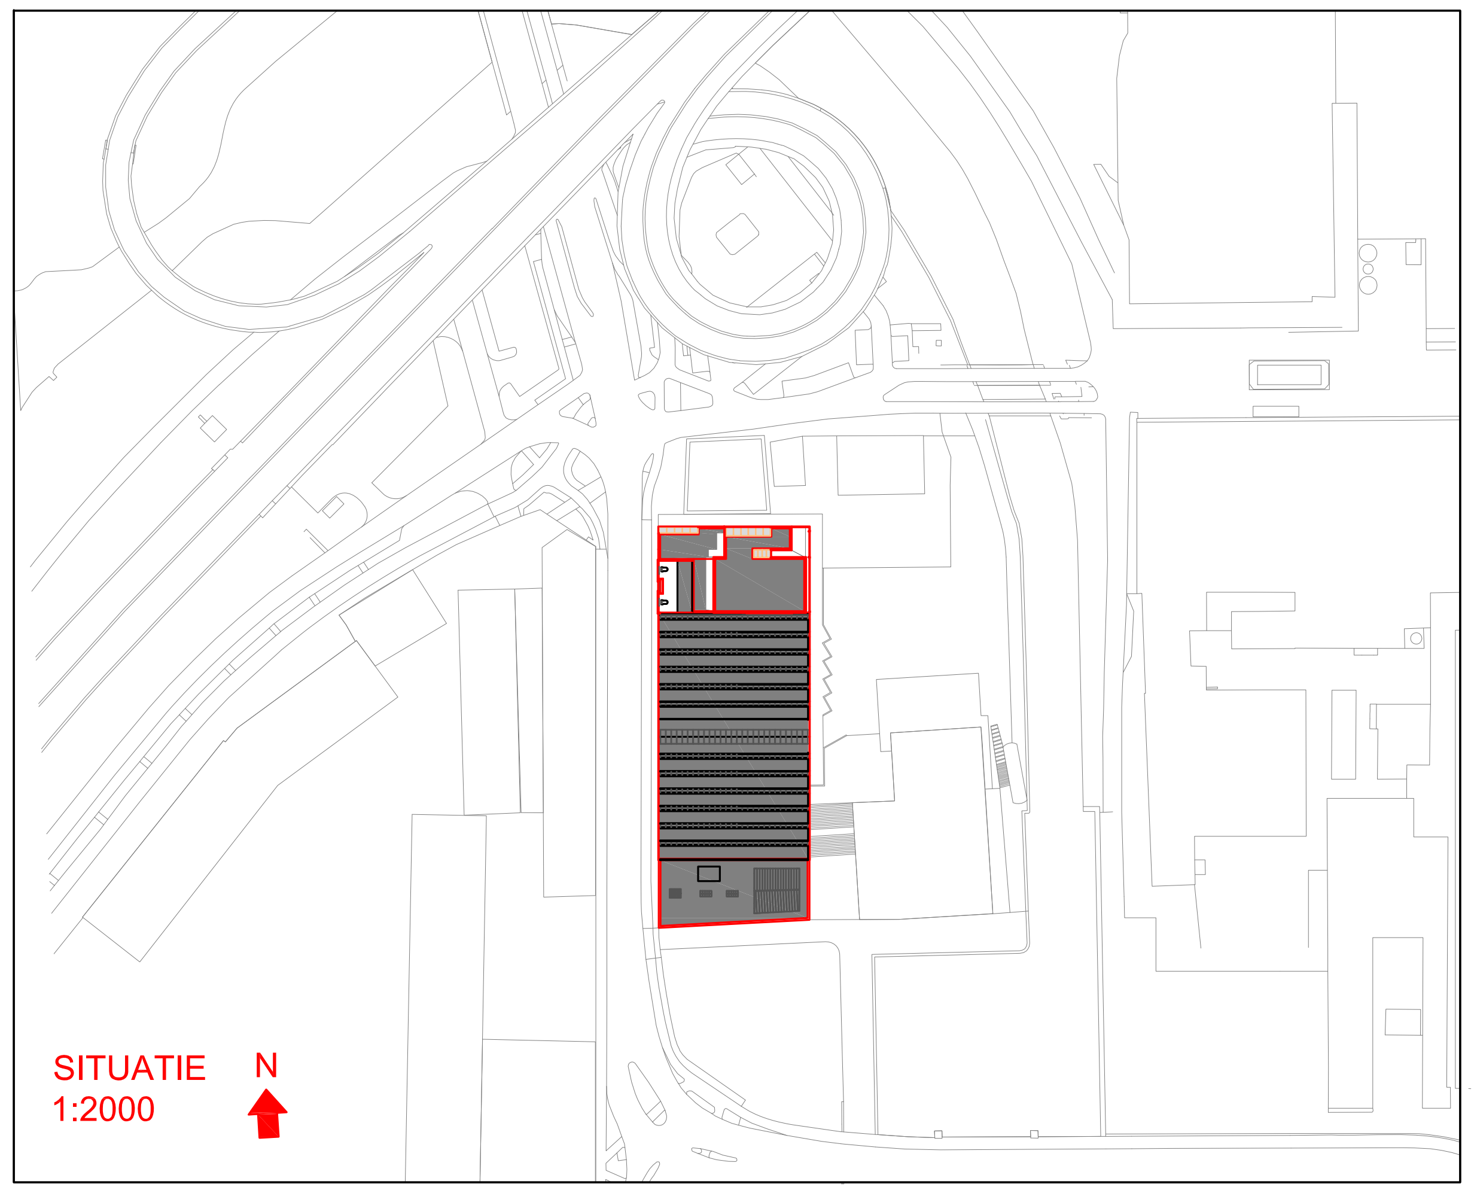
SITUATIE
1:2000

XX	XX	XX	XX	Aard van de wijziging
XX	XX	XX	XX	naam
XX	XX	XX	XX	Datum
XX	XX	XX	XX	Wijz.

Project: Timmerfabriek
Renovatie en nieuwbouw

Opdrachtgever: Gemeente Maastricht

Onderdeel: Verwarmings- en koelinstallatie
Tweede verdieping / dak

Besteknummer:	BT1412P	*Auteur:*	BKU
Projectnummer:	T1412P	*Gecontroleerd:*	MLE
Fase:	Concept bestek	*Datum:*	11-11-2016
Versie:	1	*Schaal:*	1 : 100
Formaat:	A1	*Tekeningnummer:*	W-14

KOMPAS 360

Kompas Techniek BV
Telefoon:
+31(0)88 040 23 00
Bezoekadres:
Oliemolenstraat 60
6416 CB Heerlen