
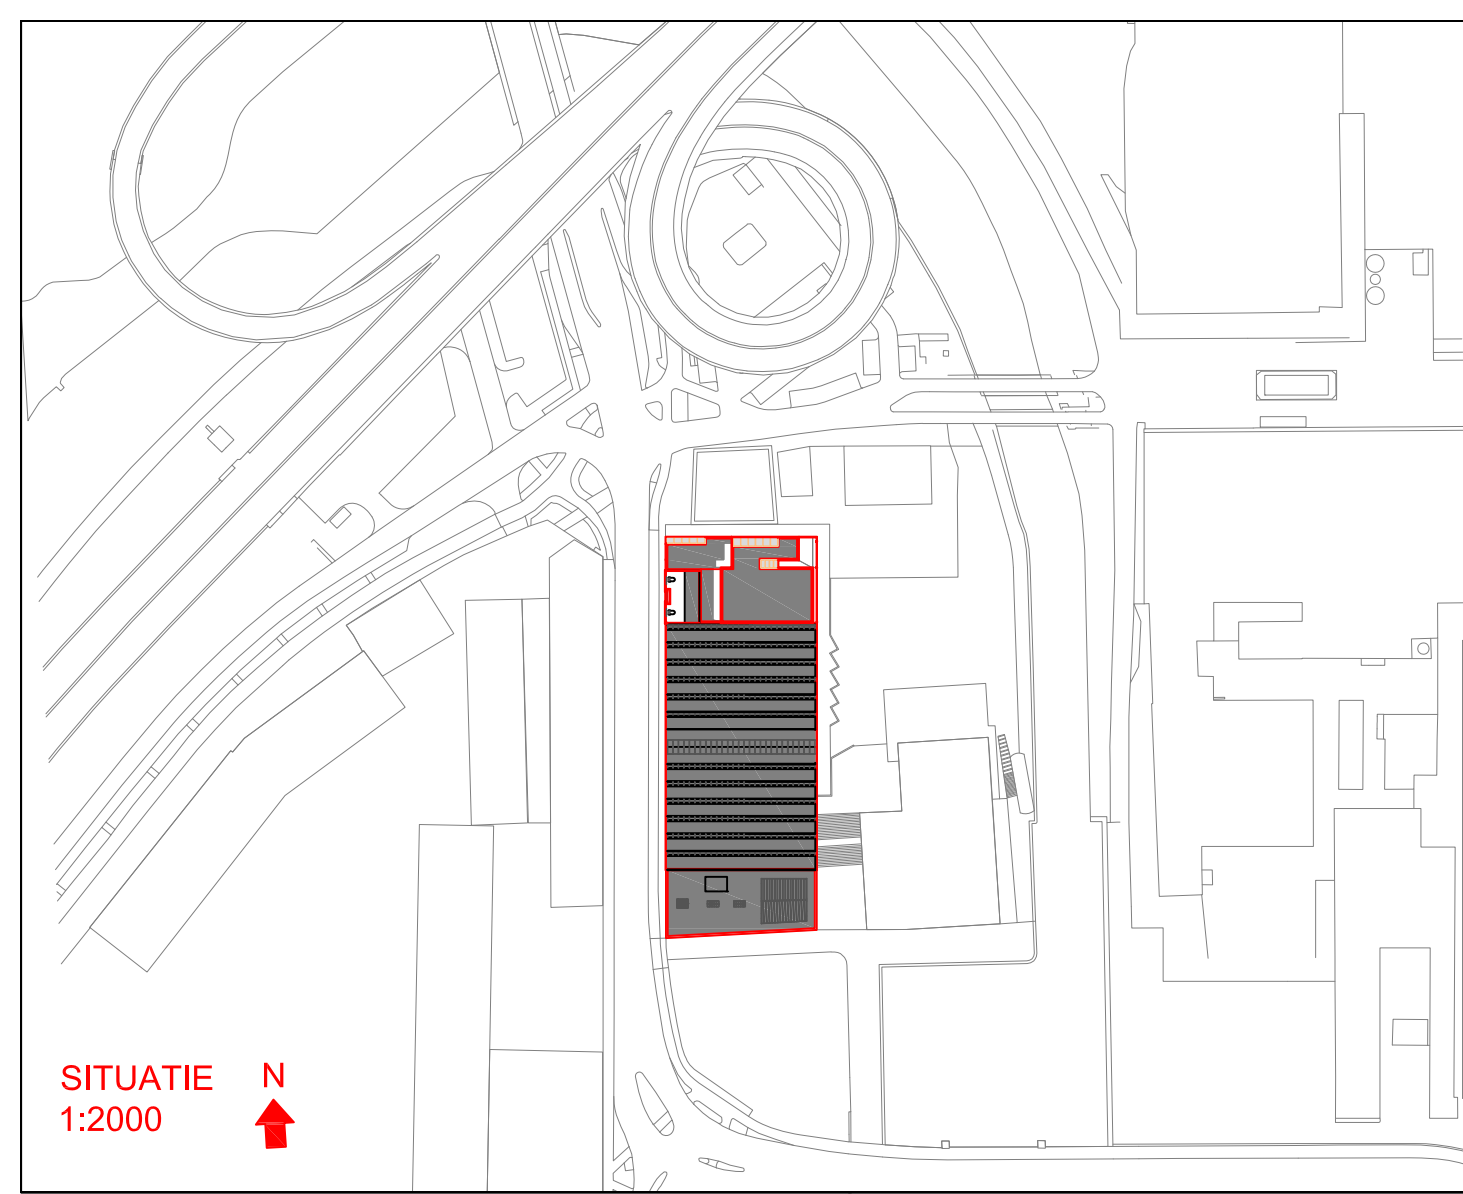


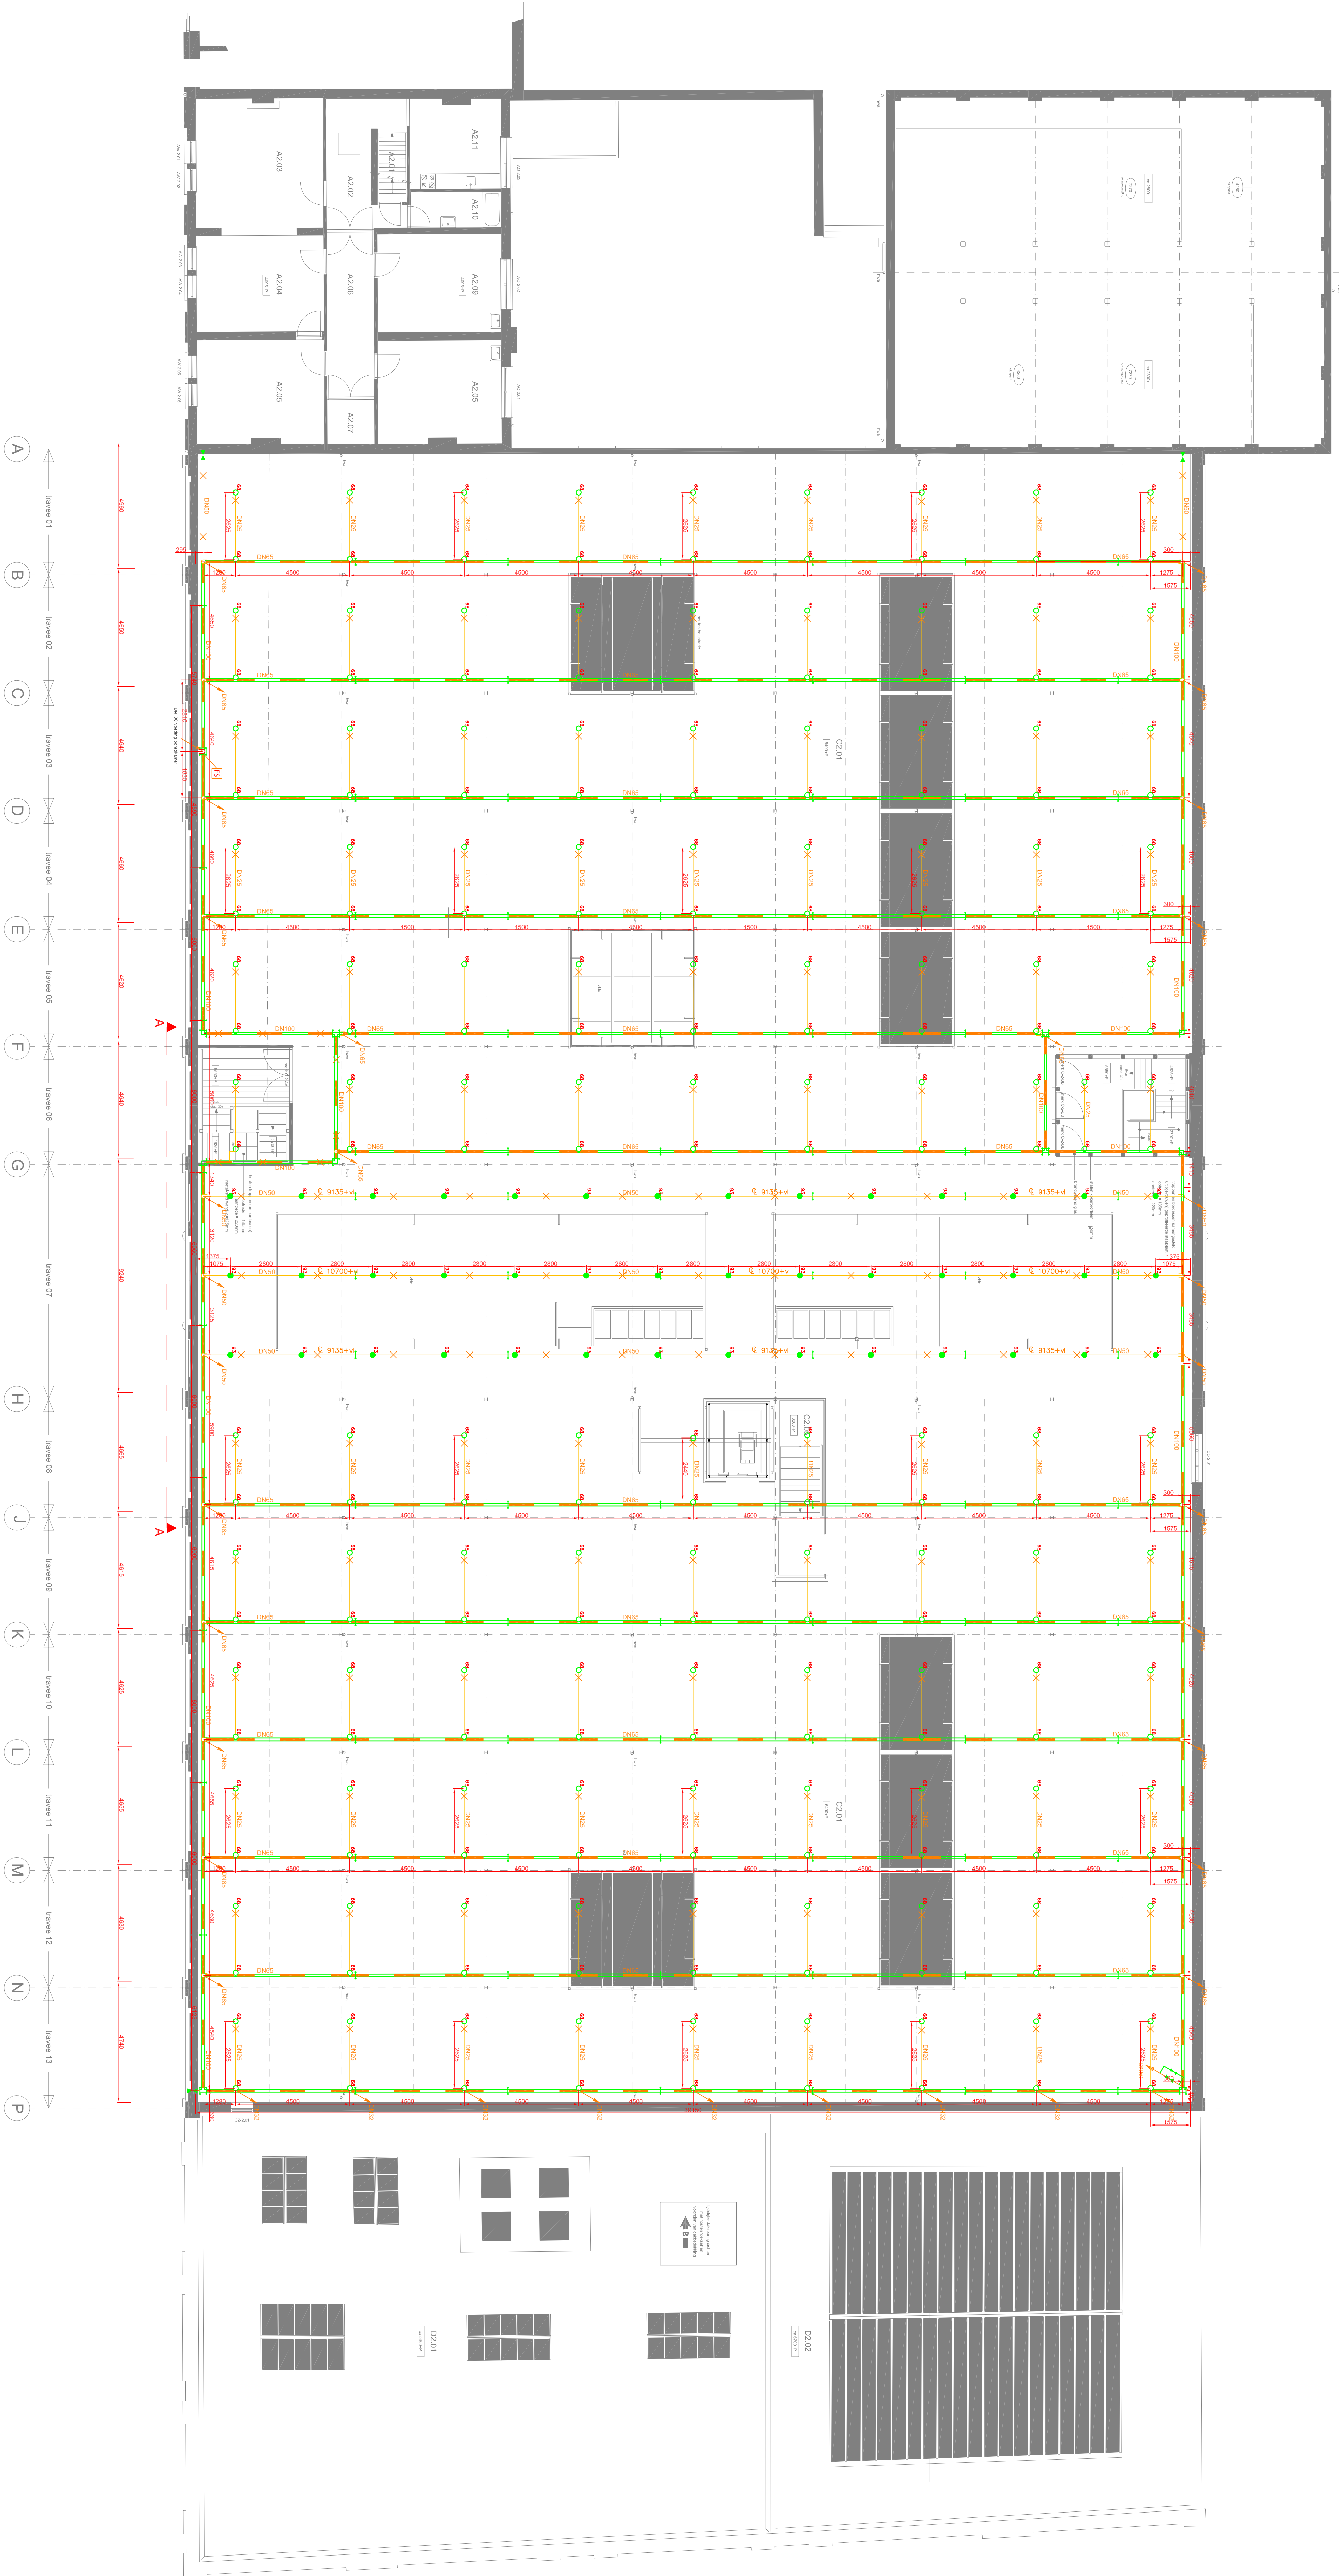

Project: Timmerfabriek Renovatie en nieuwbouw	
Opdrachtgever: Gemeente Maastricht	
Onderdeel: Bestaande sprinklerinstallatie Bestaande indeling eerste verdieping	
Besteknummer: BT1412P	Auteur: BKU
Projectnummer: T1412P	Gecontroleerd: M.E.
Fase: Concept bestek	Datum: 11-11-2016
Versie: 1	Schaal: 1:100
Tekeningnummer: A0	Tekeningnummer: W-23

KOMPAS
360

Kompas Techniek BV
Telefoon: +31(0)88 040 23 00
Binnenvest
Olimpienstraat 60
6416 CB Heerlen