


totaal 45 stuks gootafvoer ϕ 90 mm
 totaal 18 stuks toevoer ϕ 75 mm
 totaal 26 stuks toevoer ϕ 90 mm

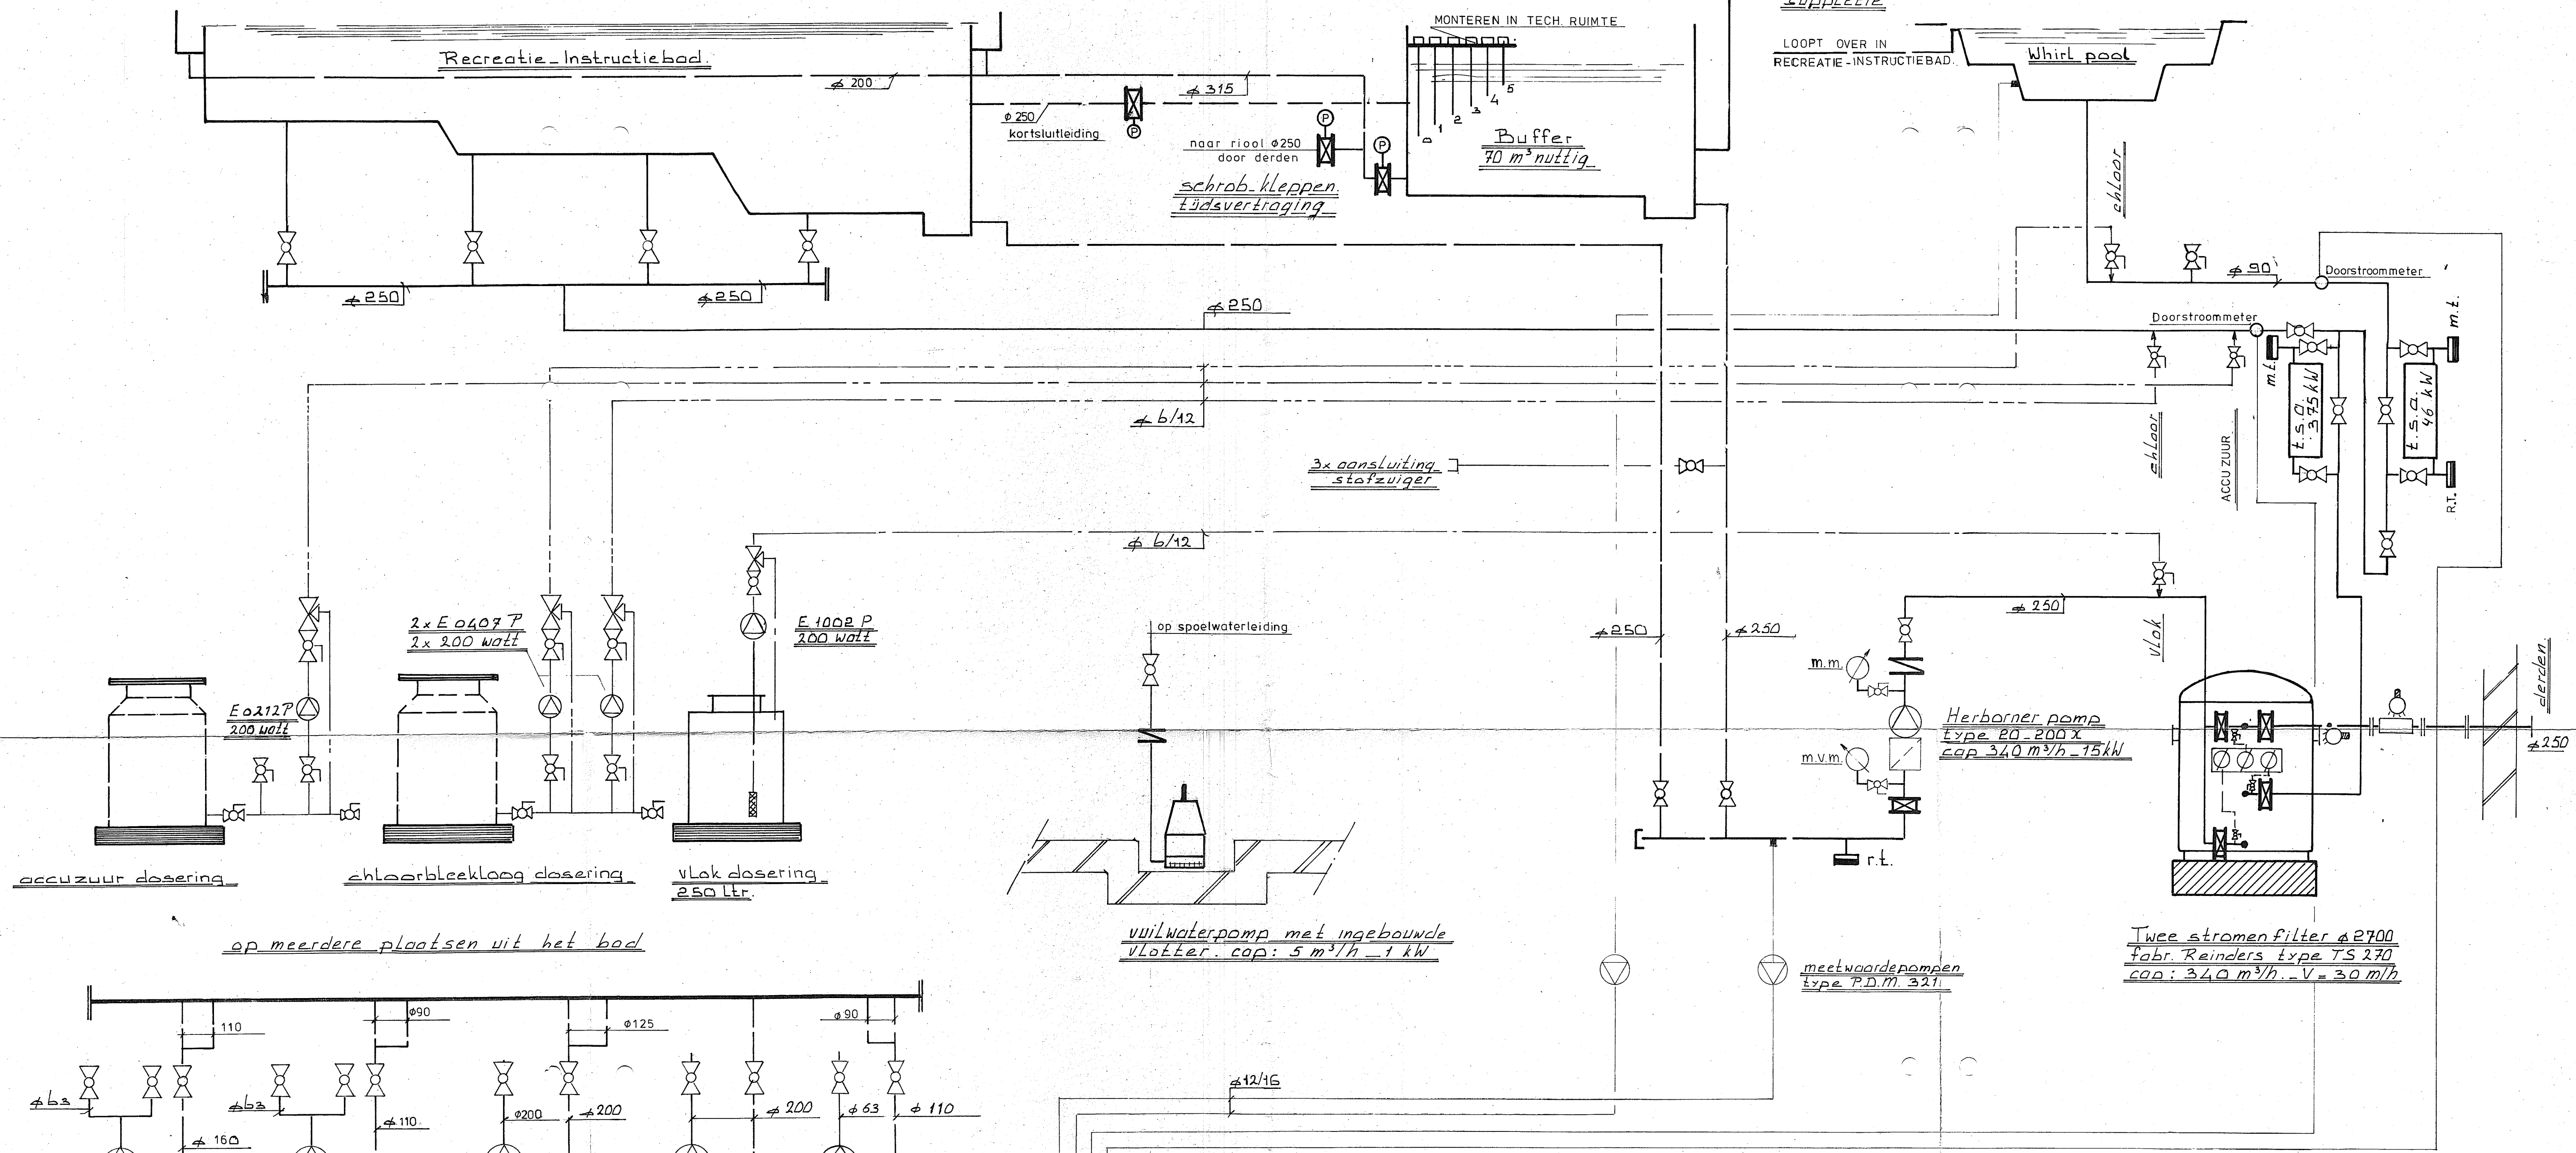


2 st. jet. streams op
 1 pomp 100 m³/h.
 4 kW

2 st. spuiters op
 1 pomp 40 m³/h.
 2,2 kW


1 st. r.v. st. poddestoel
 pomp 120 m³/h.
 5,5 kW

1 st. best. glijbaanpomp
 pomp m³/h.
 5,5 kW


1st. Jet.
 Streams op
 1 Pomp
 58 m³/h.
 2,2 kW

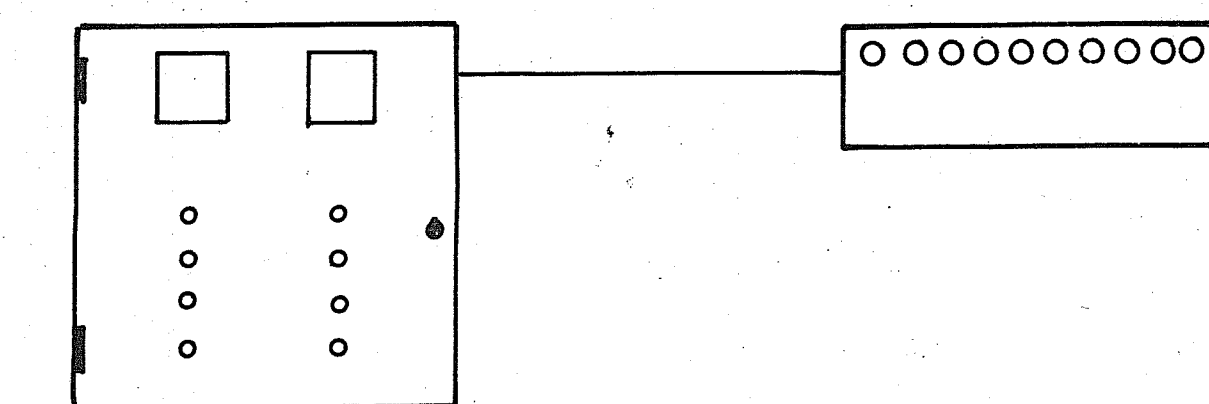


Schakelkast + Bedieningstabelau
 Fabr. Bierman o.g.t.b.v. waterzuivering

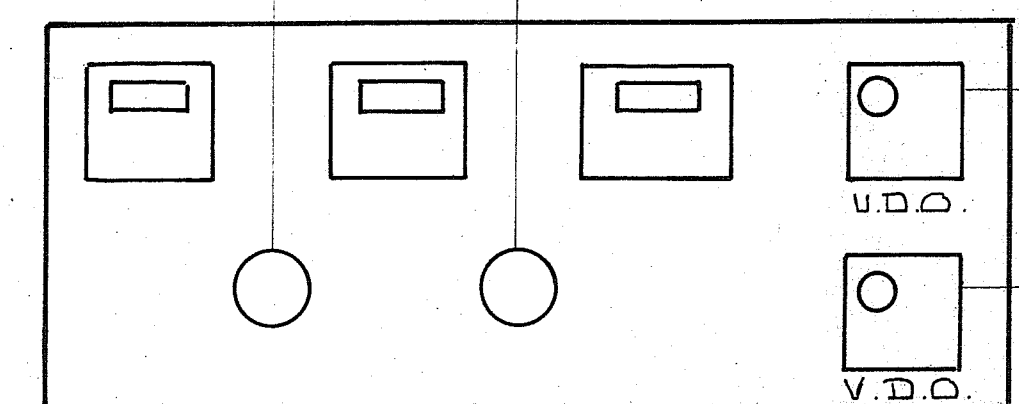

Automatische doseerunit fabr.
 C.F.G. inkl. doorstroommeters V.D.O.


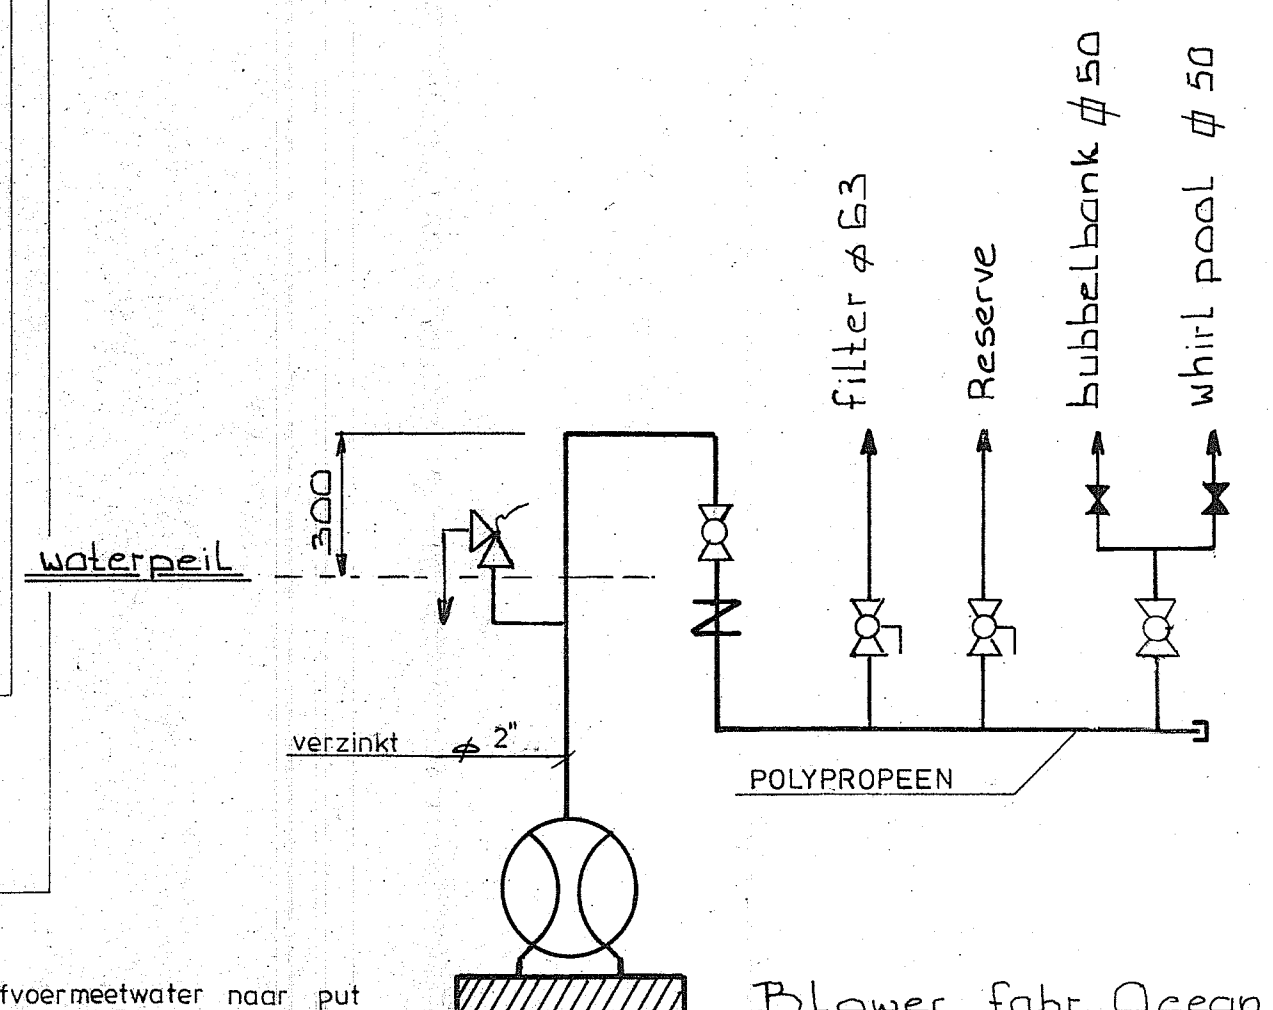


Blower fabr. Ocean
 type SCL 710.32
 350 m³/h. - 7,5 kW

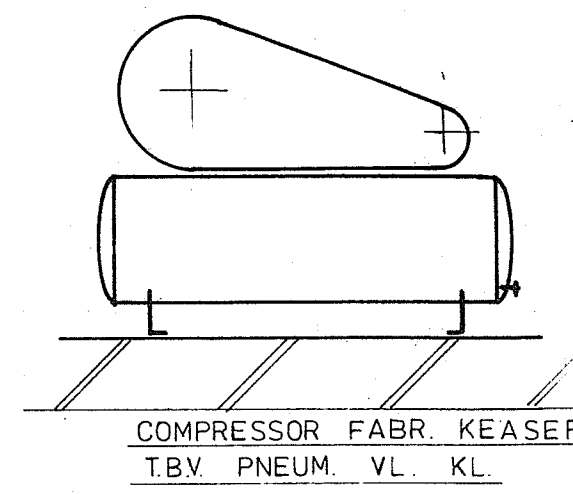

COMPRESSOR FABR. KEASER
 T.B.V. PNEUM. VL. KL.

- 0 aarde
- 1 pomp uit + sign. laag water
- 2 suppletie in.
- 3 pomp aan.
- 4 suppletie uit
- 5 sign. hoog water.

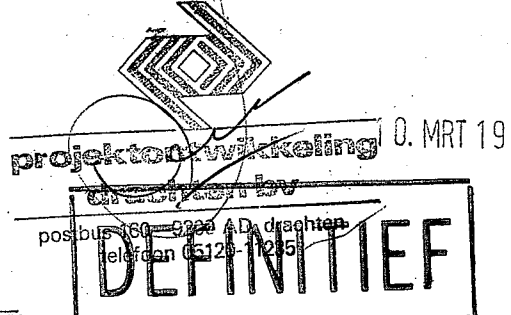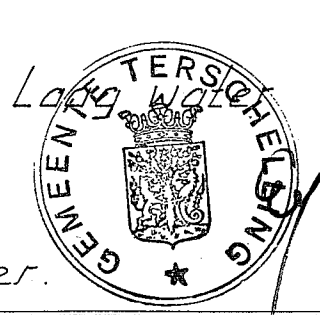

ONDERWERP: Zwembad te Terschelling			
SCHAAL: 1:50	WERK No. 86240	BLAD No. 1	GEWIJZ: D.D. 23.12.86
DATUM: 29.10.86	GEKEND: R.G. Han.	GEZIEN: [Signature]	GEWIJZ: I. PESTOOR D.D. 17-02-87
			GEWIJZ: I. PESTOOR D.D. 24-02-87
			REV: I. PESTOOR D.D. 26-02-87
REINDERS WATERZUIVERING-APPARATENBOUW B.V. ADVIEZEN / ONTWERPEN / FABRIKAGE VAN KOMPLETE INSTALLATIES / DRINKWATER-VOORZIENING / ZWEMBADEN ENZ. KONINGSWEG 33 - 35 TE GRONINGEN TELEFOON 050 - 41 16 00			