


AANZICHT B - B

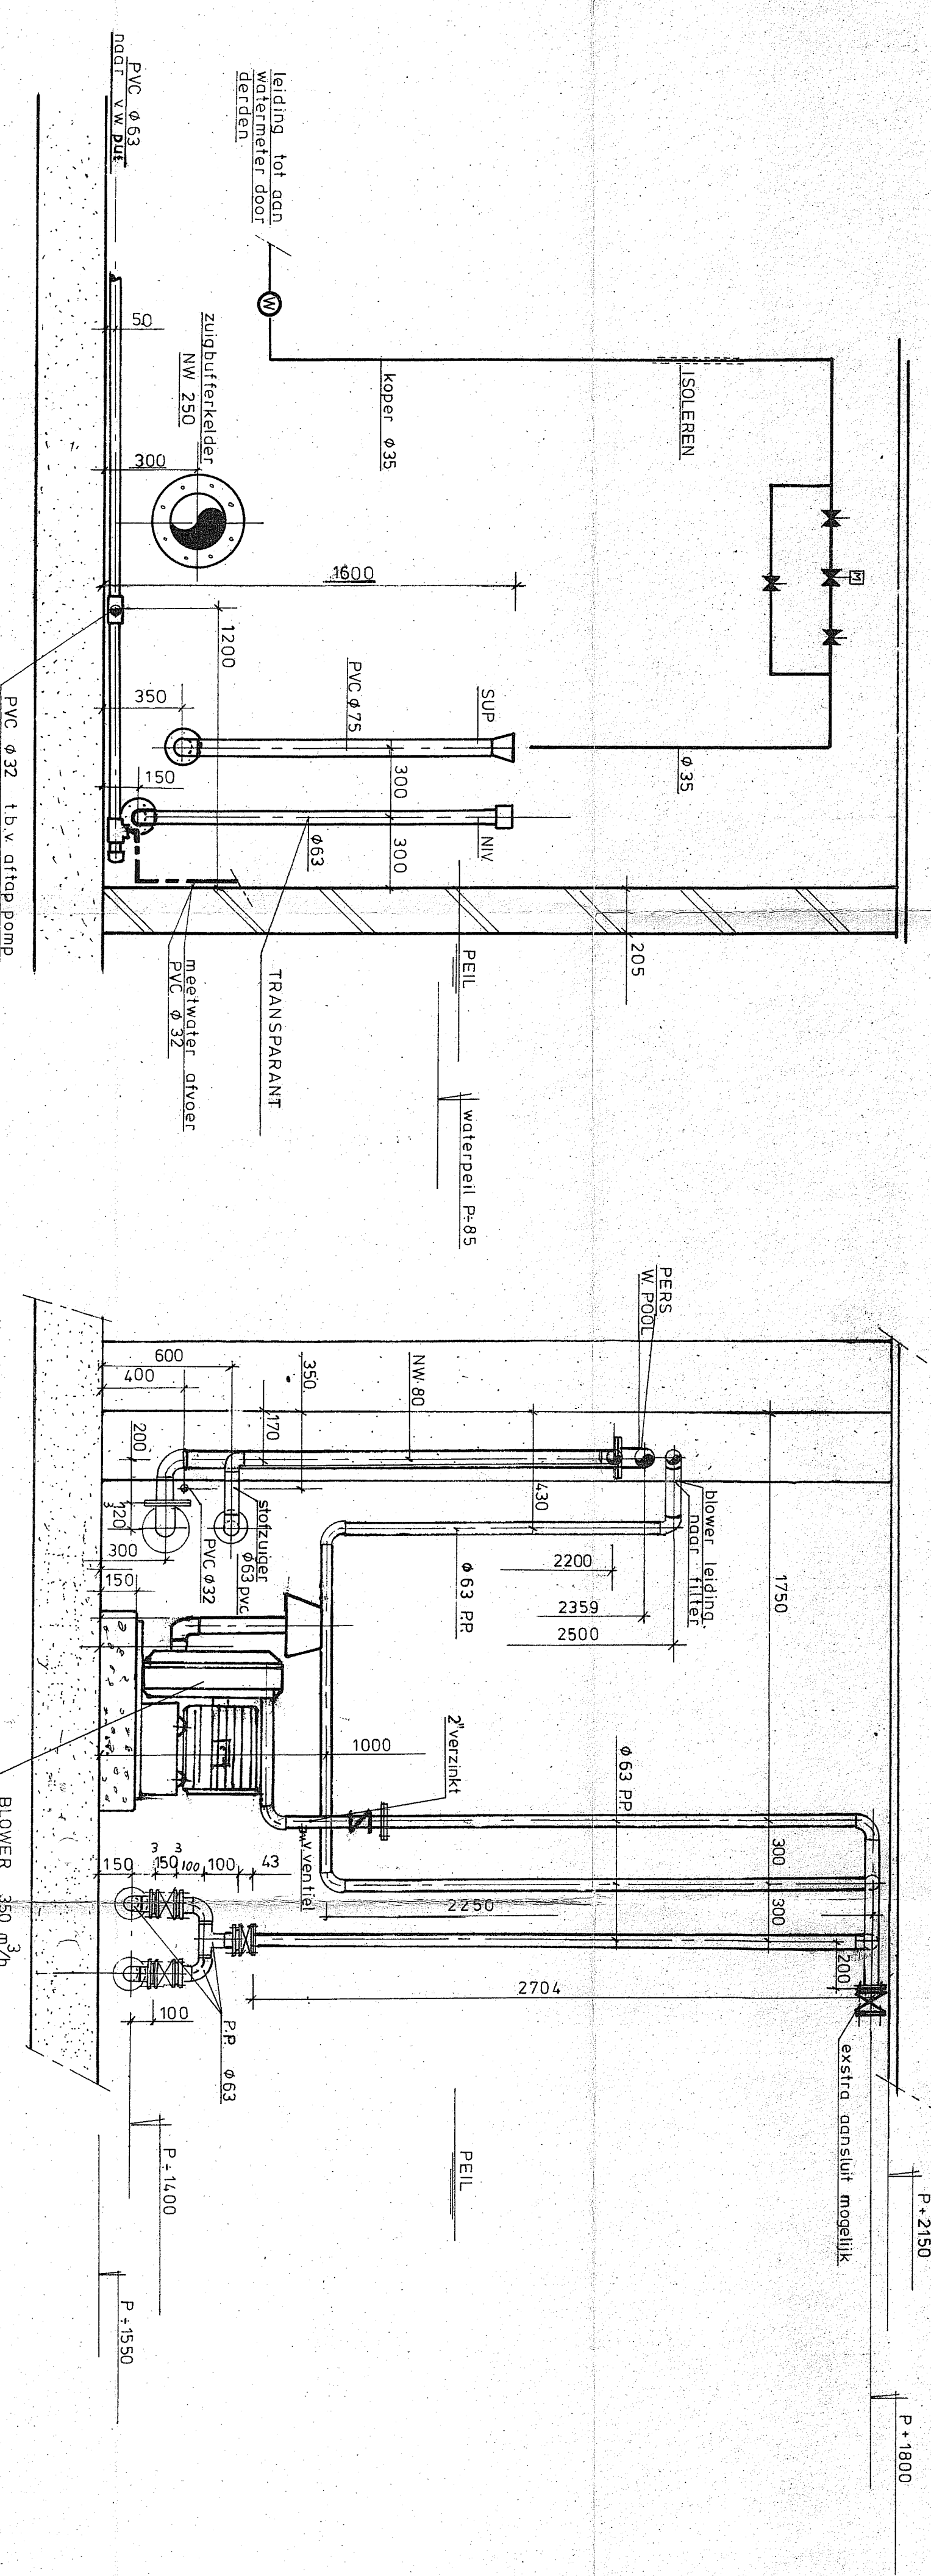

AANZICHT D-1

YULL WATERPUMP  
FABR. HA - ES  
5<sup>3</sup>m/h

DOSSEERPOMPEN  
FABR. C.F.G.  
TYPE L1002 P TR.V. WINK

VLINDERKLEPPEN  
FABR. WITSEL  
TYPE EVS. HANDBED.